


RZUT PIĘTRA

RZUT PIĘTRA SKALA 1:100
INSTALACJA WOD - KAN

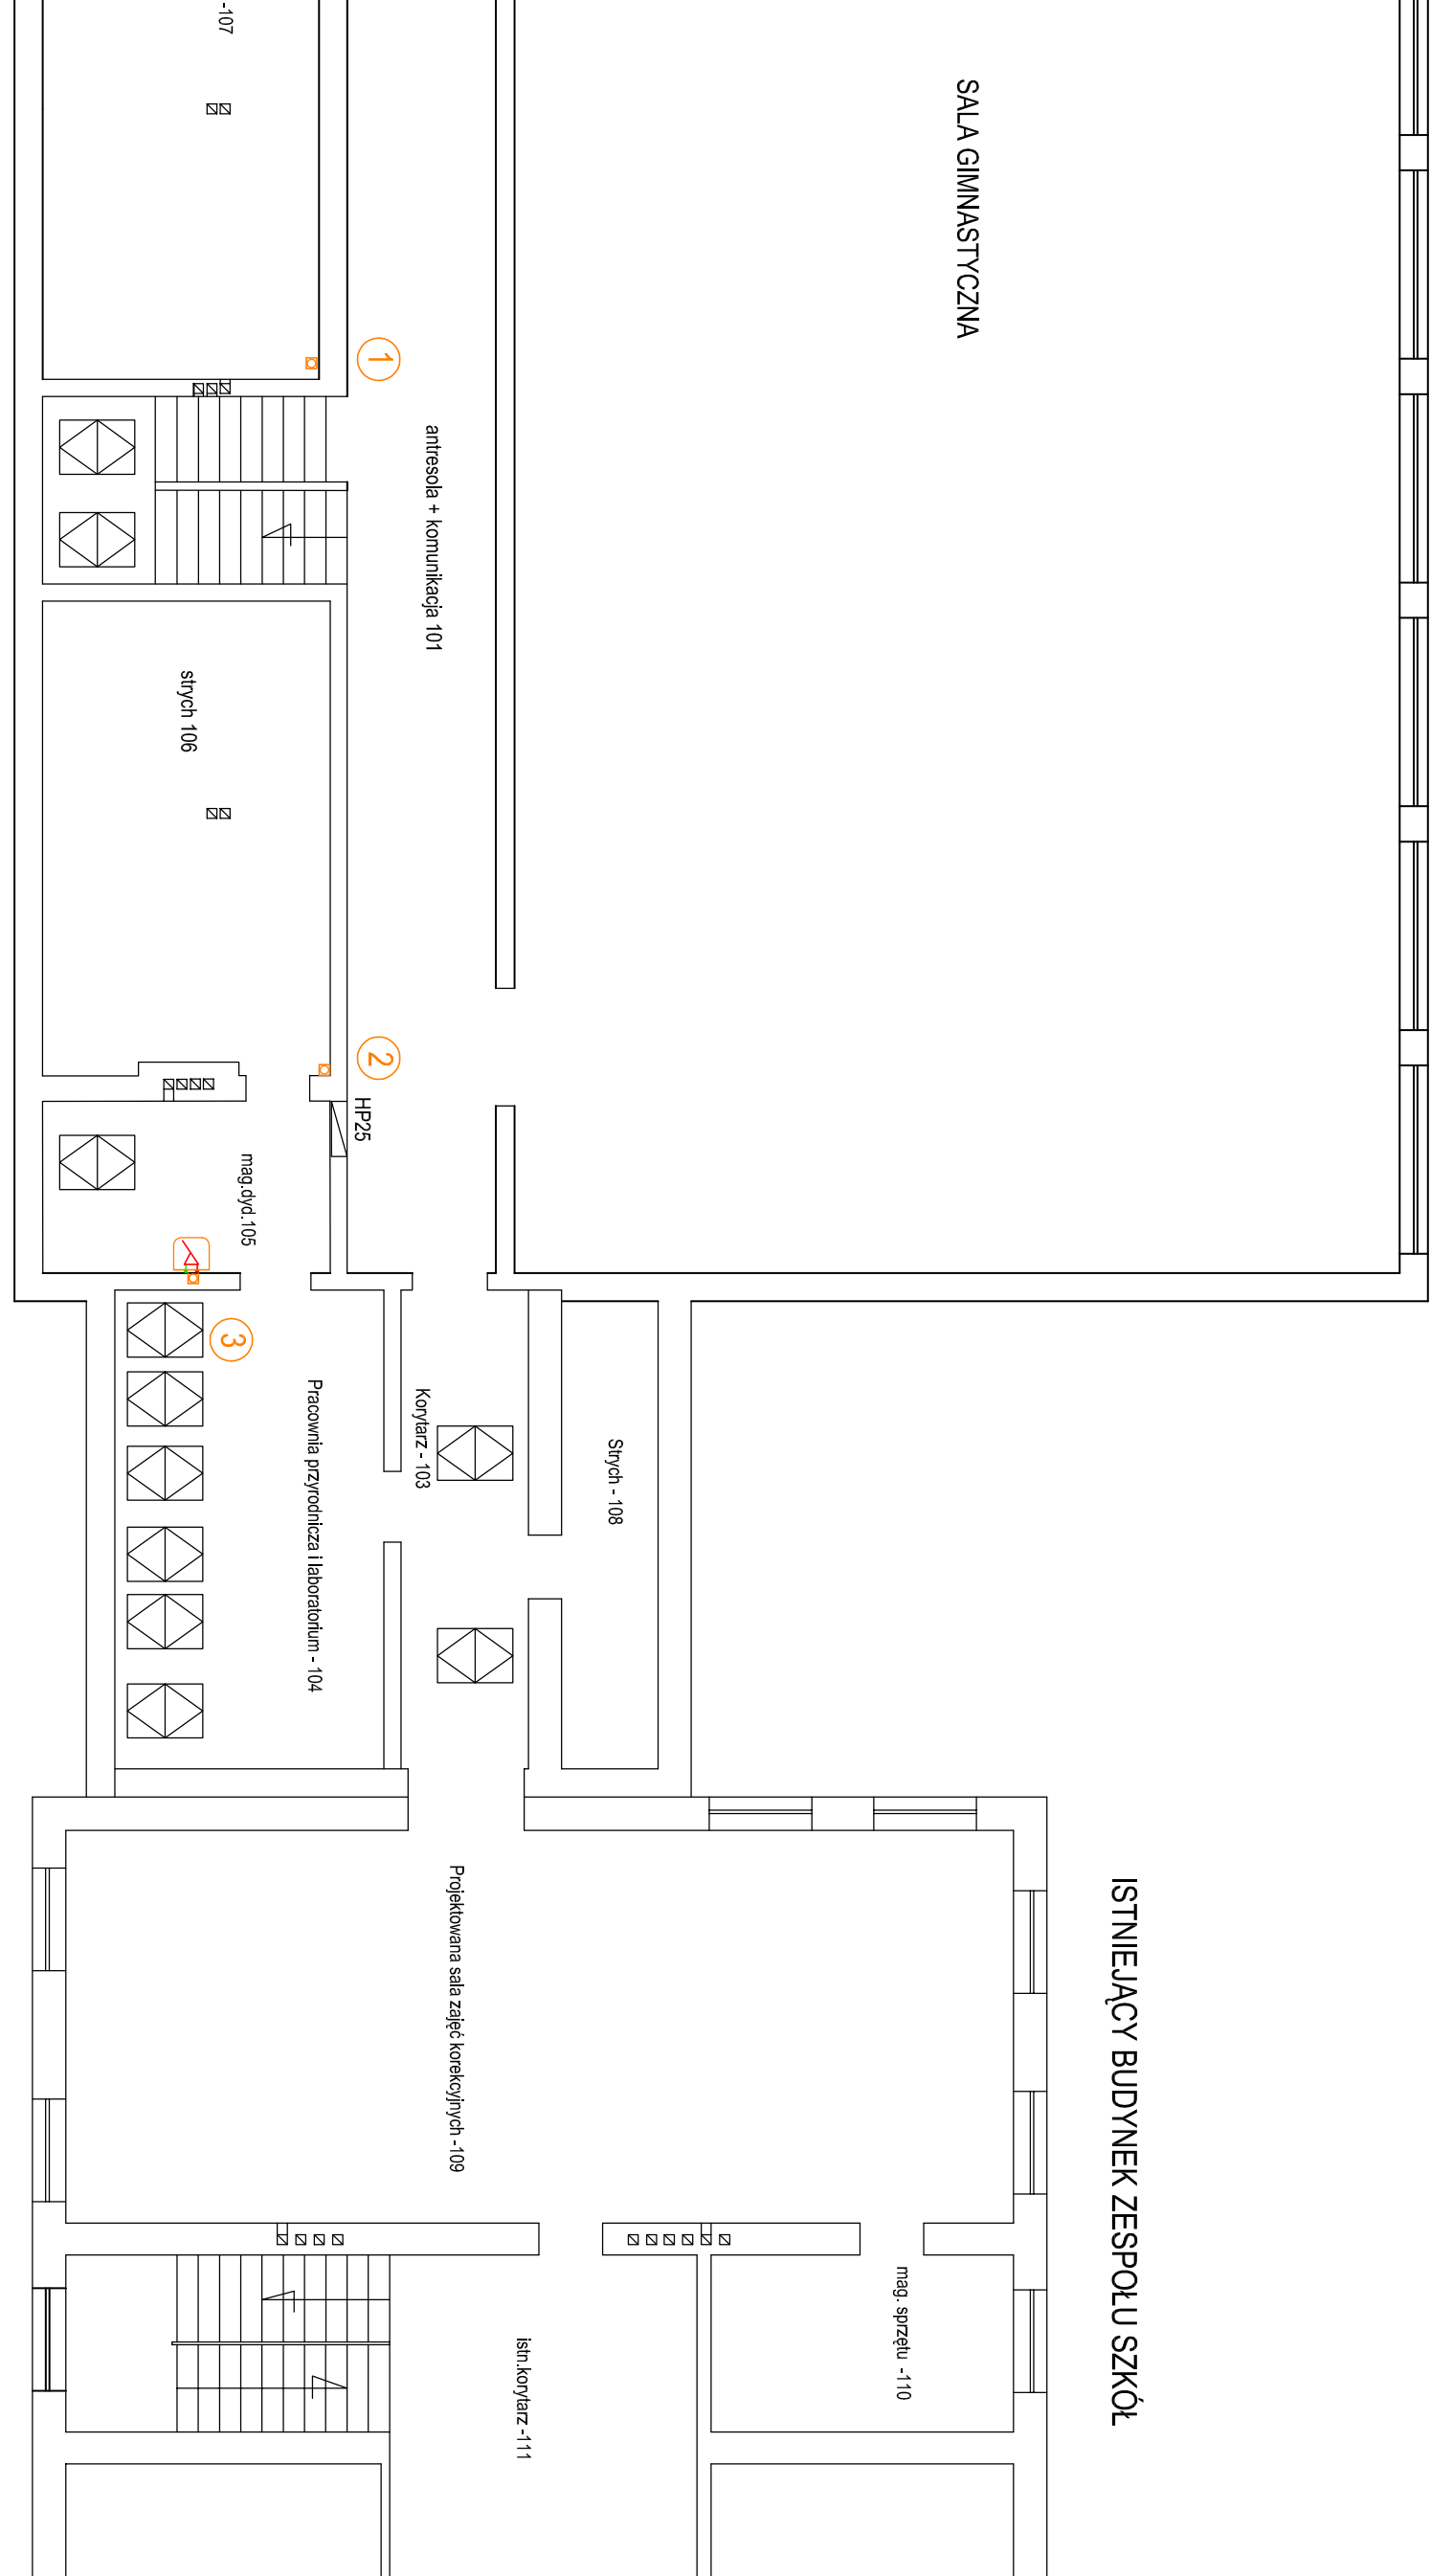

Nazwa i adres Zadania: ROZBUDOWA SALI GIMNASTYCZNEJ			
PRZY ZESPOLE SZÓŁ W STĘPINIE			
zlokalizowanej na działkach 766/1, 768/2			
Tytuł :		skala 1 : 100	nr rys. SI-
projektant :		BRANŻA SANITARNA	
Nr uprawnień :		data :	podpis :
ANB-V-7342-219/94		2016	