

MAPA DO CELÓW PROJEKTOWYCH

Skala mapy: 1:500

Miejscowość: Frysztak

Centrifugator: 181902_2 Frysztak

Centrifugator: 0002 Frysztak

Nazwa Podmiotu: Usługi Geodezyjne Józef Majewski

Imię i nazwisko: Józef Majewski - nr uc. 7810

Oznaczenie handlarzy: zgłoszenia pracy geodezyjnej: OD.6640.583.2017

Układ współrzędnych: płaskich prostokątnych: 2000/7

Układ wysokościowy: Kronsztadt 86

Data opracowania mapy: 2017-05-17

Granice obszaru aktualizacji mapy: oznaczono linią przerywaną

Informacje o słabej jakości danych gruntowych: nie badano

Opracowano na podstawie licencji nr OD.6640.583.2017_1819_K05

Pod wyłączeniem: mapy inżynierskiej, mapy urzędowej, mapy w terenie

Informacje o słabej jakości danych: nie badano

Informacje o słabej jakości danych: nie badano

USŁUGI GEODEZYJNE

Józef Majewski

38-130 Frysztak Os. Młodości 10

tel. 17 27 77 544 tel. 882 768 498

NIP 619-125 77-47, Regon 690421948

GEODETA UPRAWNIENY

Józef Majewski

38-130 Frysztak Os. Młodości 10

tel. 17 27 77 544 tel. 882 768 498

NIP 619-125 77-47, Regon 690421948

pozostałe odcinki drogi do przebudowy, objęte przedsięwzięciem.

Za zgodność kopii mapy do celów projektowych, oryginałem

uprawnienie bud. nr ANB-7342-259/94

projektowo i wykonawczo, bez ograniczeń

Specjalność konstrukcyjno-inżynierska

w zakresie dróg i mostów

Rymonów 10.08.2018r.

UWAGA:

1. Przebudowa linii telekomunikacyjnej uzgodniona ZUDP.6630.41.2018 z

dnia 2018-06-18 wg odrębnego zgłoszenia z dnia 06.07.2018r

2. Trasa proj kabla ośw. ZUD Nr 523/10 nie będzie realizowana (zgodnie z

ustaleniami ZUDP.6630.41.2018 z dnia 2018-06-18)



Firma Handlowo-Usługowa MATEUSZ KALISZ

NIP 684-245-96-47; REGON 361101900

ul. Dworska 23/3

38-480 Rymonów

Investor:

GMINA FRYSZTAK

UL. KS. WOJCIECHA BLAJERA 20,

38-130 FRYSZTAK

Przedsięwzięcie budowlane:

BUDOWA CHODNIKA DLA PIESZYCH WRAZ Z ODWODNIENIEM I

OŚWIETLENIEM W CIĄGU DR GMINNEJ NR 112156R GLINICZEK-SKR- FRYSZTAK

(ul. Sportowa) w KM 0+242-0+759 W MIEJSCOWOŚCI FRYSZTAK

Faza opracowania:

PROJEKT WYKONAWCZY

Część:

CZĘŚĆ RYSUNKOWA

Funkcja	Tytuł, imię, nazwisko	Nr uprawn., specjalność	Data	Podpis
Projektant (br. drogowa)	mgr inż. Henryk Kalisz	ANB -7342-259/94	01.08.2018	
Projektant (br. elektr.)	inż. Marian Erd	A-649-I-1/80	01.08.2018	
Opracował	mgr inż. Grzegorz Stróż	-	01.08.2018	
Opracował	mgr inż. Tomasz Tomasiewicz	-	01.08.2018	

Skala:

Tytuł rysunku:


Numer rysunku:

1:500

PROJEKT ZAGOSPODAROWANIA TERENU


2 ark.2

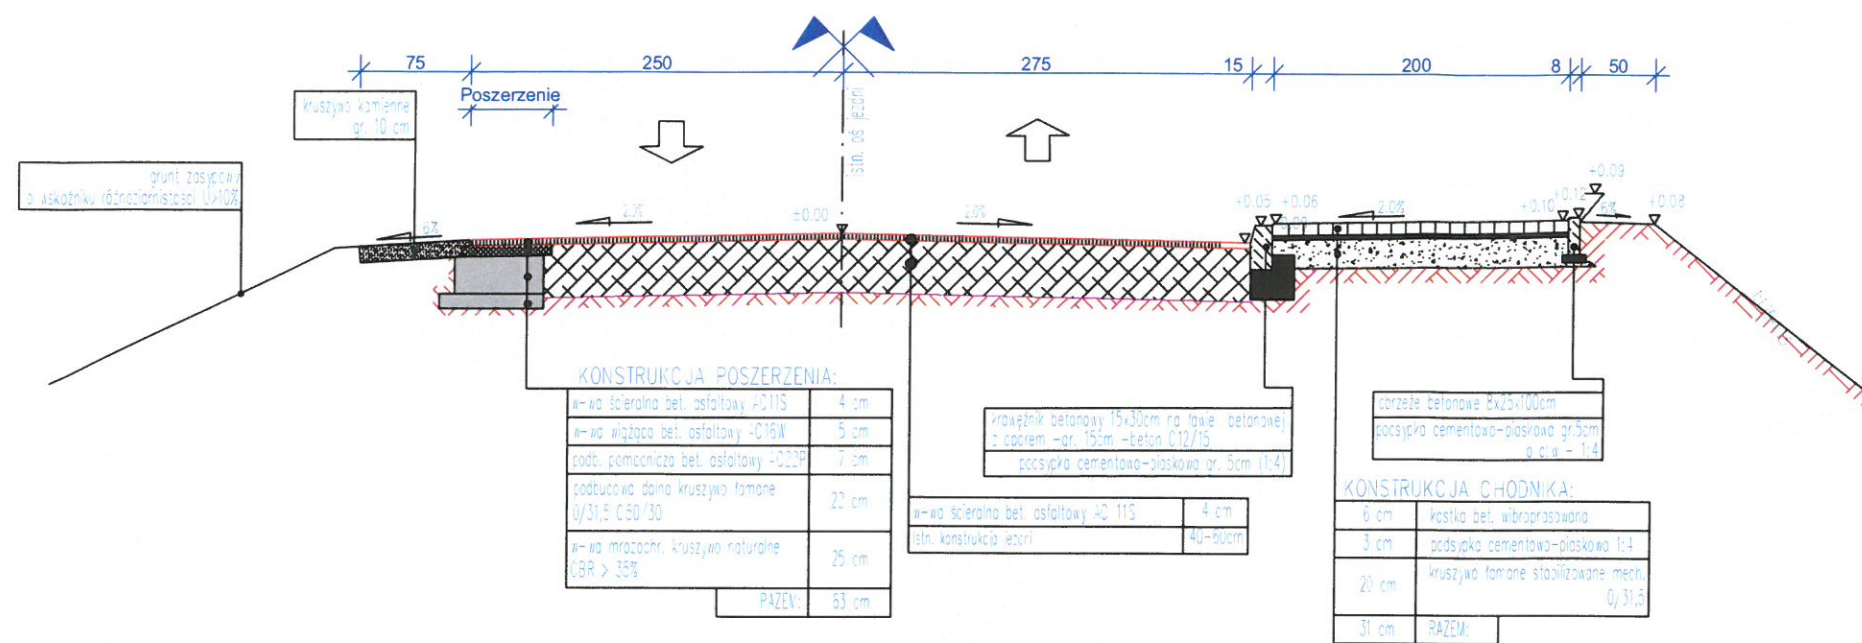




PRZEKRÓJ NORMALNY



PRZEKROJE TYPOWE SKALA 1:50

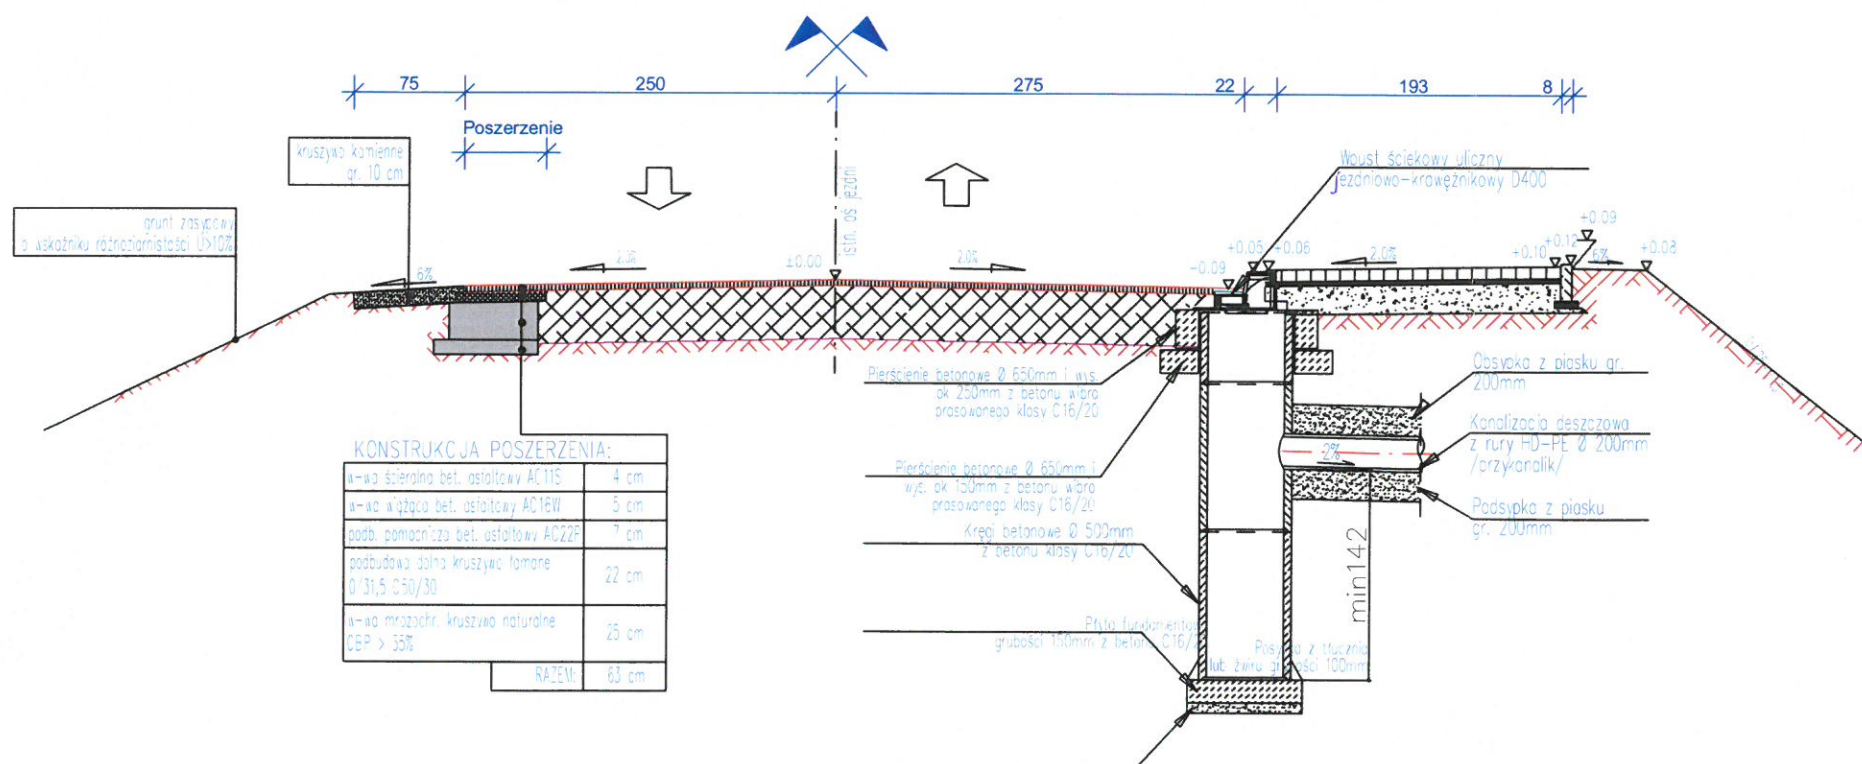PRZEKRÓJ ZE STUDZIENKĄ I WPUSTEM ULICZNYM

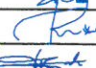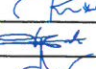

		Firma Handlowo-Usługowa MATEUSZ KALISZ NIP 684-245-96-47; REGON 361101900		ul. Dworska 23/3 38-480 Rymanów
INWESTOR: GMINA FRYSZTAK UL. KS. WOJCIECHA BLAJERA 20, 38-130 FRYSZTAK		PRZEDSIĘWZIĘCIE BUDOWLANE: BUDOWA CHODNIKA DLA PIESZYCH WRAZ Z ODWODNIENIEM I OŚWIETLENIEM W CIĄGU DR GMINNEJ NR 112156R GLINICZEK-SKR- FRYSZTAK (ul. Sportowa) w KM 0+242-0+759 W MIEJSCOWOŚCI FRYSZTAK		
Faza opracowania: PROJEKT WYKONAWCZY		Część: CZĘŚĆ RYSUNKOWA		
Funkcja	Tytuł, imię, nazwisko	Nr uprawn., specjalność	Data	Podpis
Projektant (br. drogowy)	mgr inż. Henryk Kalisz	ANB -7342-259/94	01.08.2018	
Projektant (br. elektr.)	inż. Marian Erd	A-649-I-1/80	01.08.2018	
Opracował	mgr inż. Grzegorz Stróż	-	01.08.2018	
Opracował	mgr inż. Tomasz Tomasiewicz	-	01.08.2018	
Skala:	Tytuł rysunku:	Numer rysunku:		
1:50	PRZEKROJE NORMALNE	3		