


# ORIENTACJA

## SKALA 1:10 000

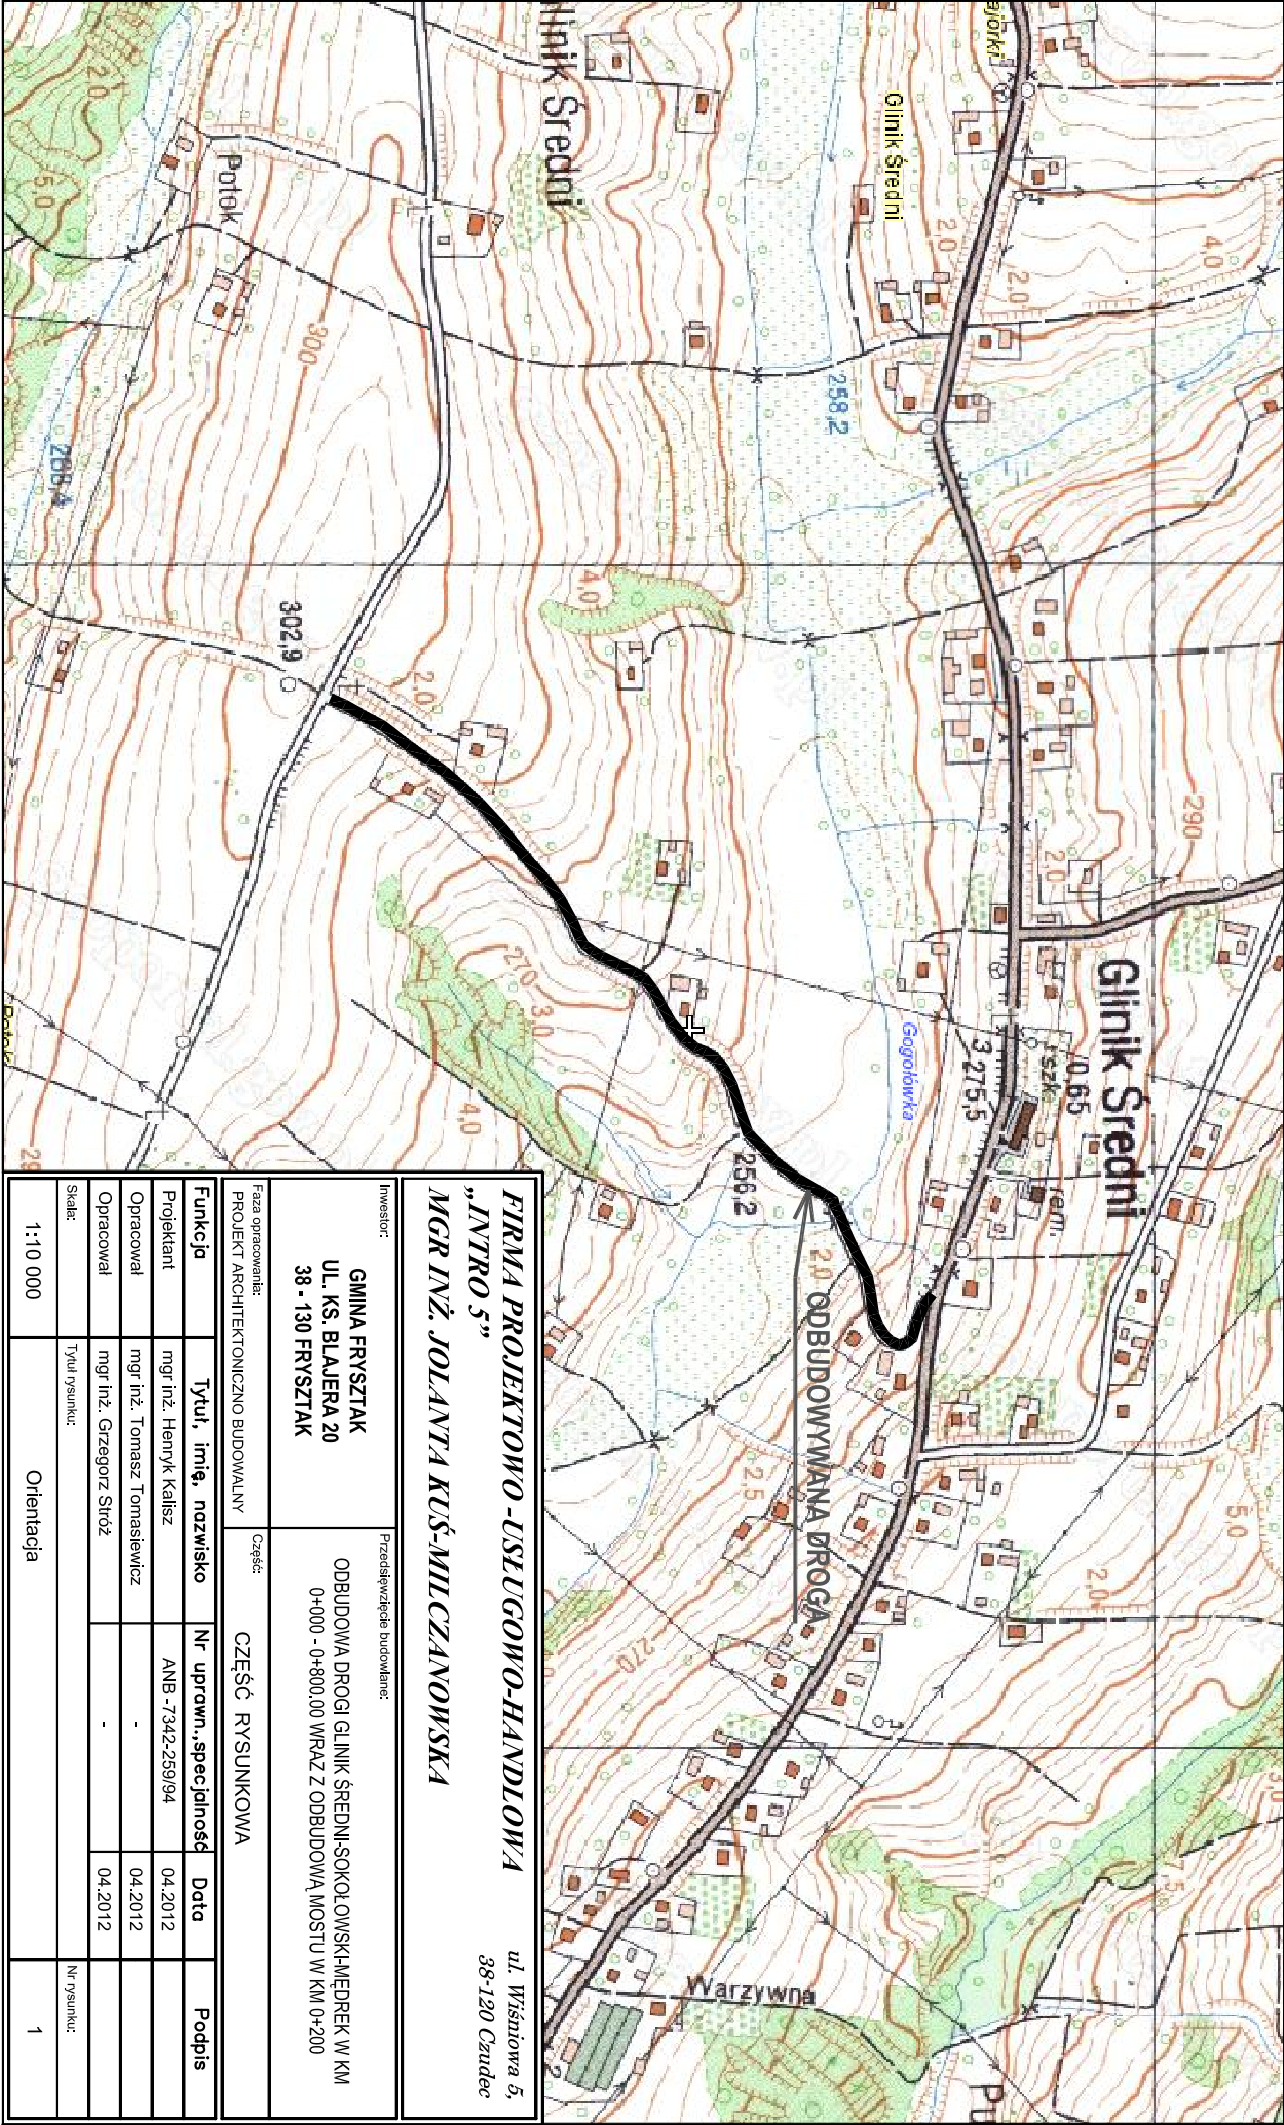

**FIRMA PROJEKTOWO-USŁUGOWO-HANDLOWA** ul. Wsińska 5,  
"INTRO 5" 38-120 Czudec  
**MGR INŻ. JOLANTA KUŚ-MILCZANOWSKA**

Investor: **GMINA FRYSZTAK** Przedsięwzięcie budowlane:  
**UL. KS. BŁAJERA 20** ODBUDOWA DROGI GLINIK ŚREDNI-SOKOŁOWSKIMĘDREK W KM  
**38-130 FRYSZTAK** 0+000 - 0+800,00 WRAZ Z ODBUDOWĄ MOSTU W KM 0+200

Faza opracowania: PROJEKT ARCHITEKTONICZNO BUDOWALNY		Część:		CZĘŚĆ RYSUNKOWA	
Funkcja	Tytuł, imię, nazwisko	Nr uprawn., specjalność	Data	Podpis	
Projektant	mgr inż. Henryk Kalisz	ANB-7342-259/94	04.2012		
Opracował	mgr inż. Tomasz Tomaszewicz	-	04.2012		
Opracował	mgr inż. Grzegorz Stróż	-	04.2012		
Skala:	Tytuł rysunku:			Nr rysunku:	
1:10 000	Orientacja			1	