


UKŁAD NAWIERZCHNI
odcinek ul. Samolewicza
połączenie z ul. Frysztańskiego
1 : 100

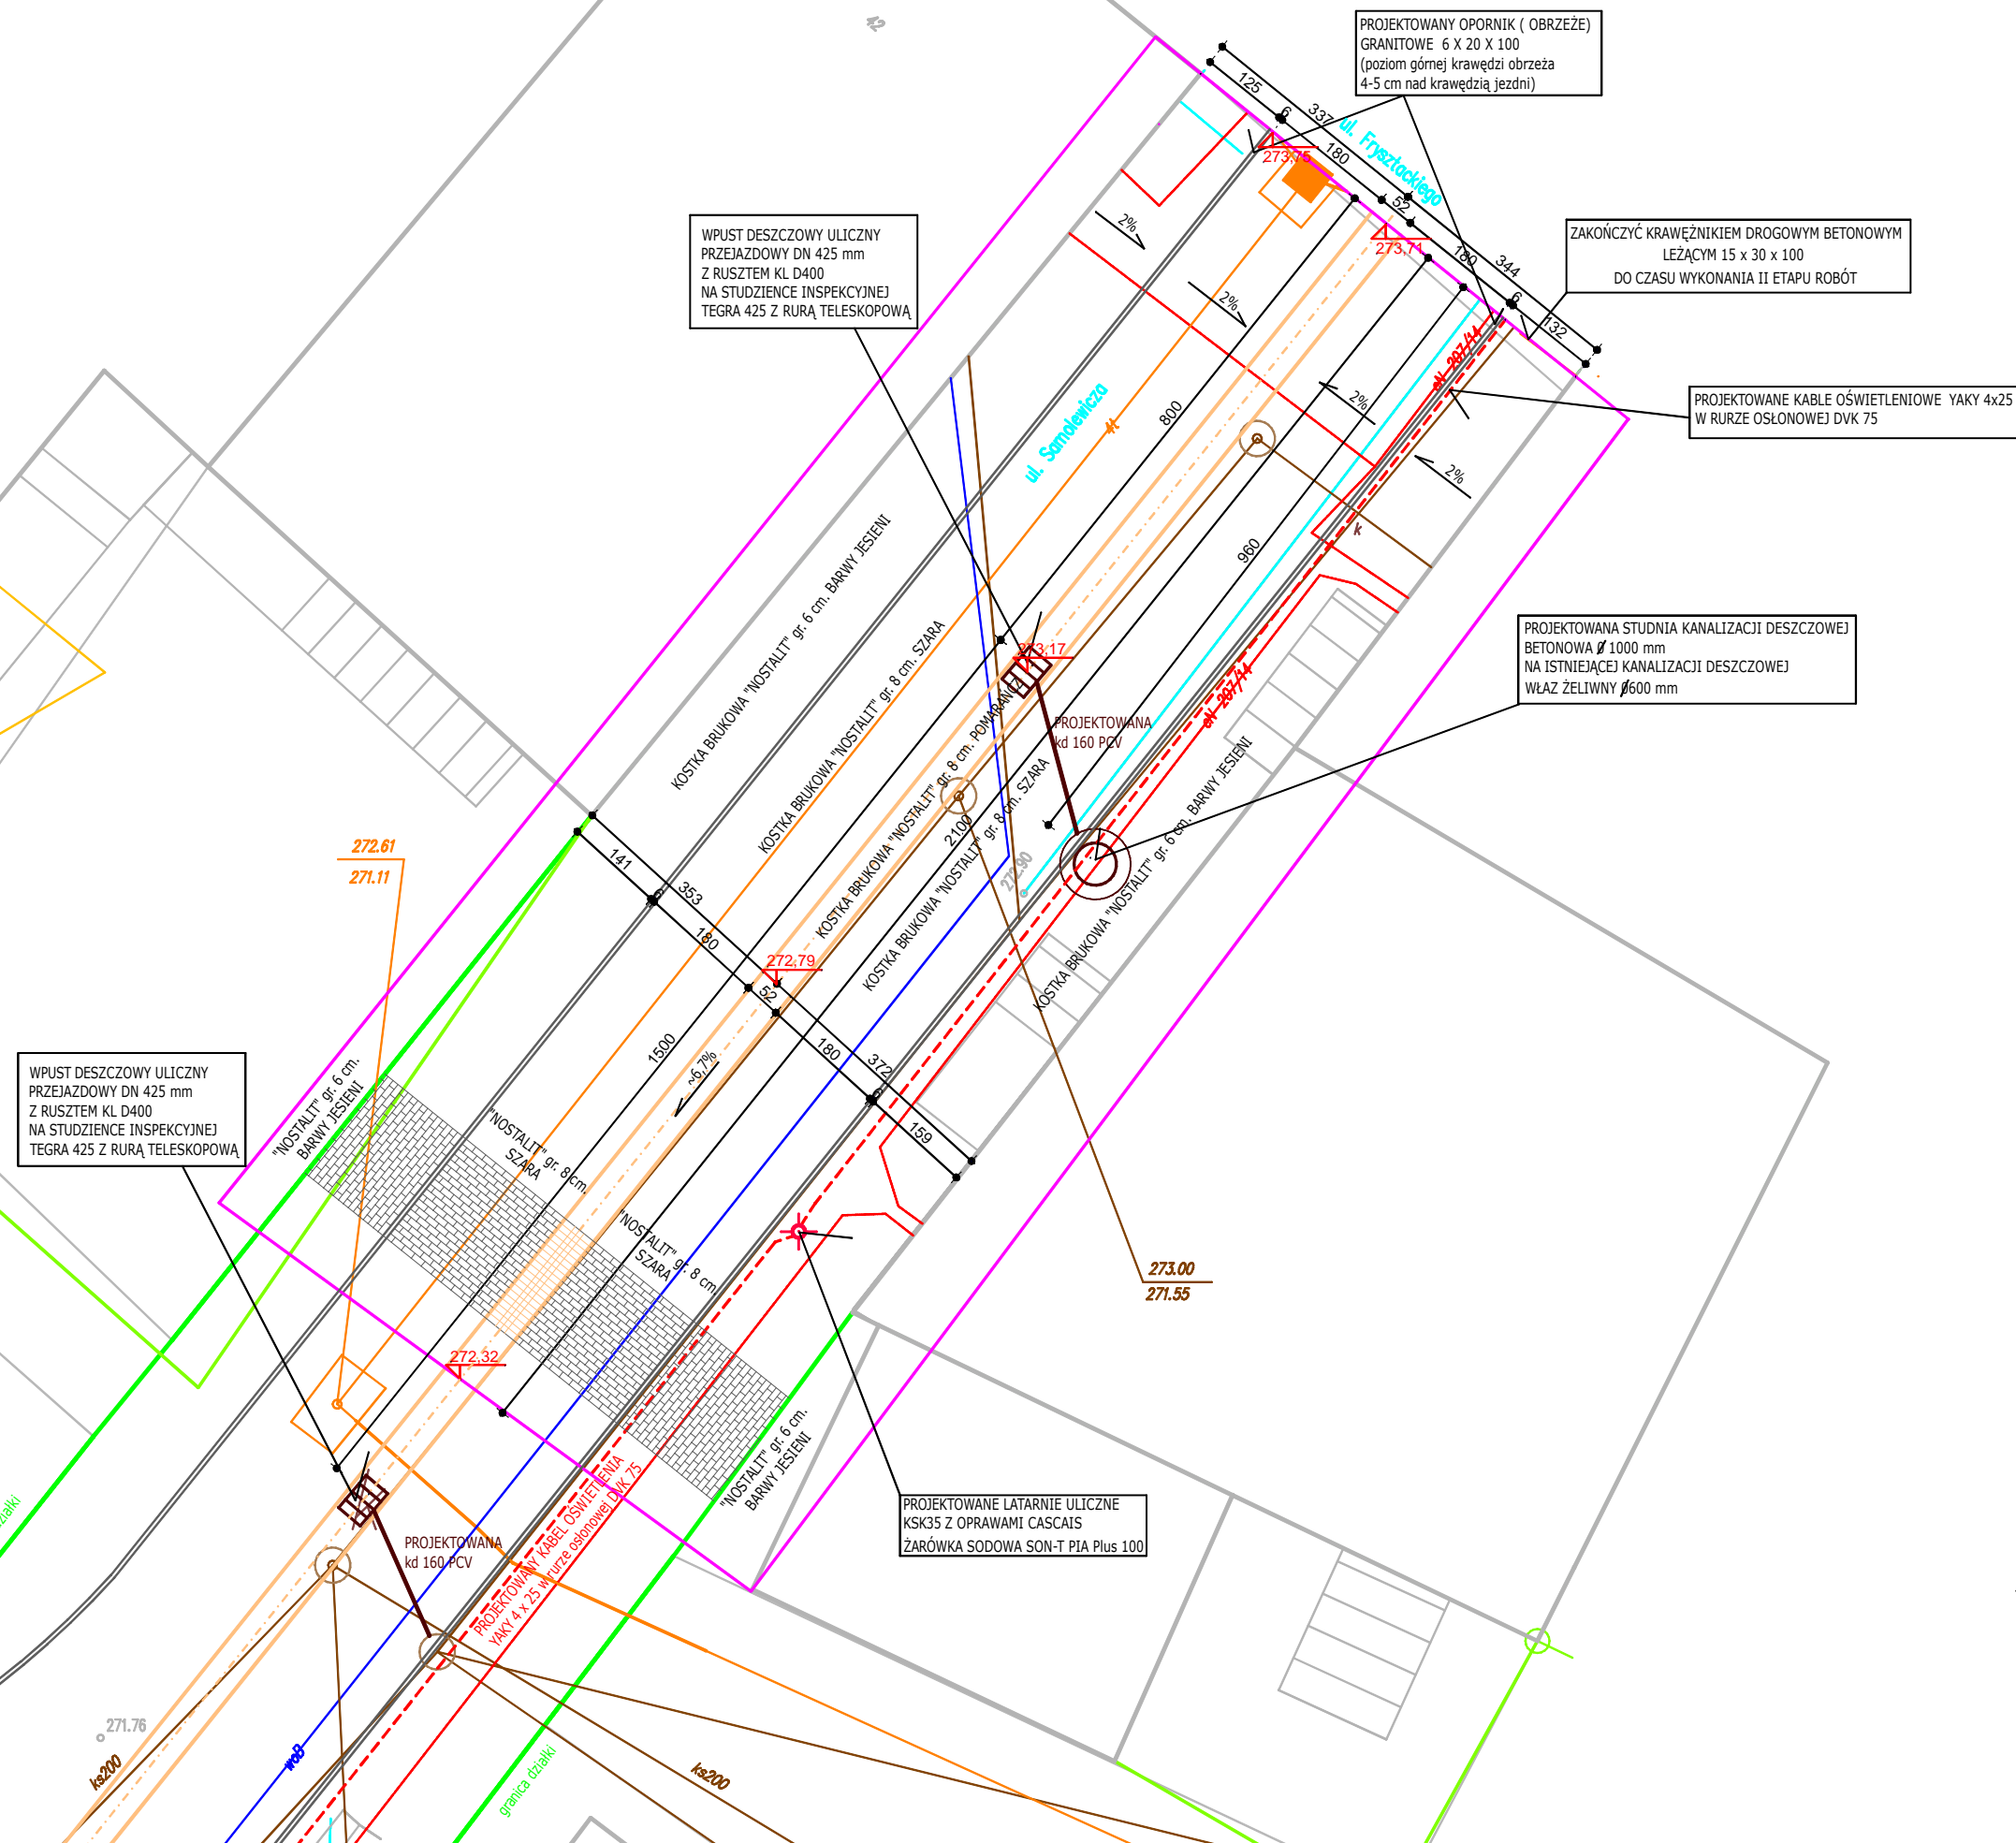

INWESTOR: GMINA FRYSZYTAK ul. Ks.W.Blaiera 20 , 38-130 Frysztak		
TEMAT: MODERNIZACJA (PRZEBUDOWA) DRÓG WE FRYSZYTAKU ul. Samolewicz, Parkowa, Gołębiowskiego		
Nazwa rysunku UKŁAD NAWIERZCHNI (odcinek ul. Samolewicza połączenie z ul. Fryszackiego)		
PROJEKTANT: mgr inż. arch. Ełżbieta Podziałko nr upr. A-13/83	Podpis	DATA XII 2015 SKALA: 1 : 100
mgr inż. Jerzy Armata nr. upr. UAN/18/6386/59/86		NUMER RYSUNKU A 2