


UKŁAD NAWIERZCHNI
odcinek ul. Parkowej
połączenie z ul. Fryszackiego
1 : 100

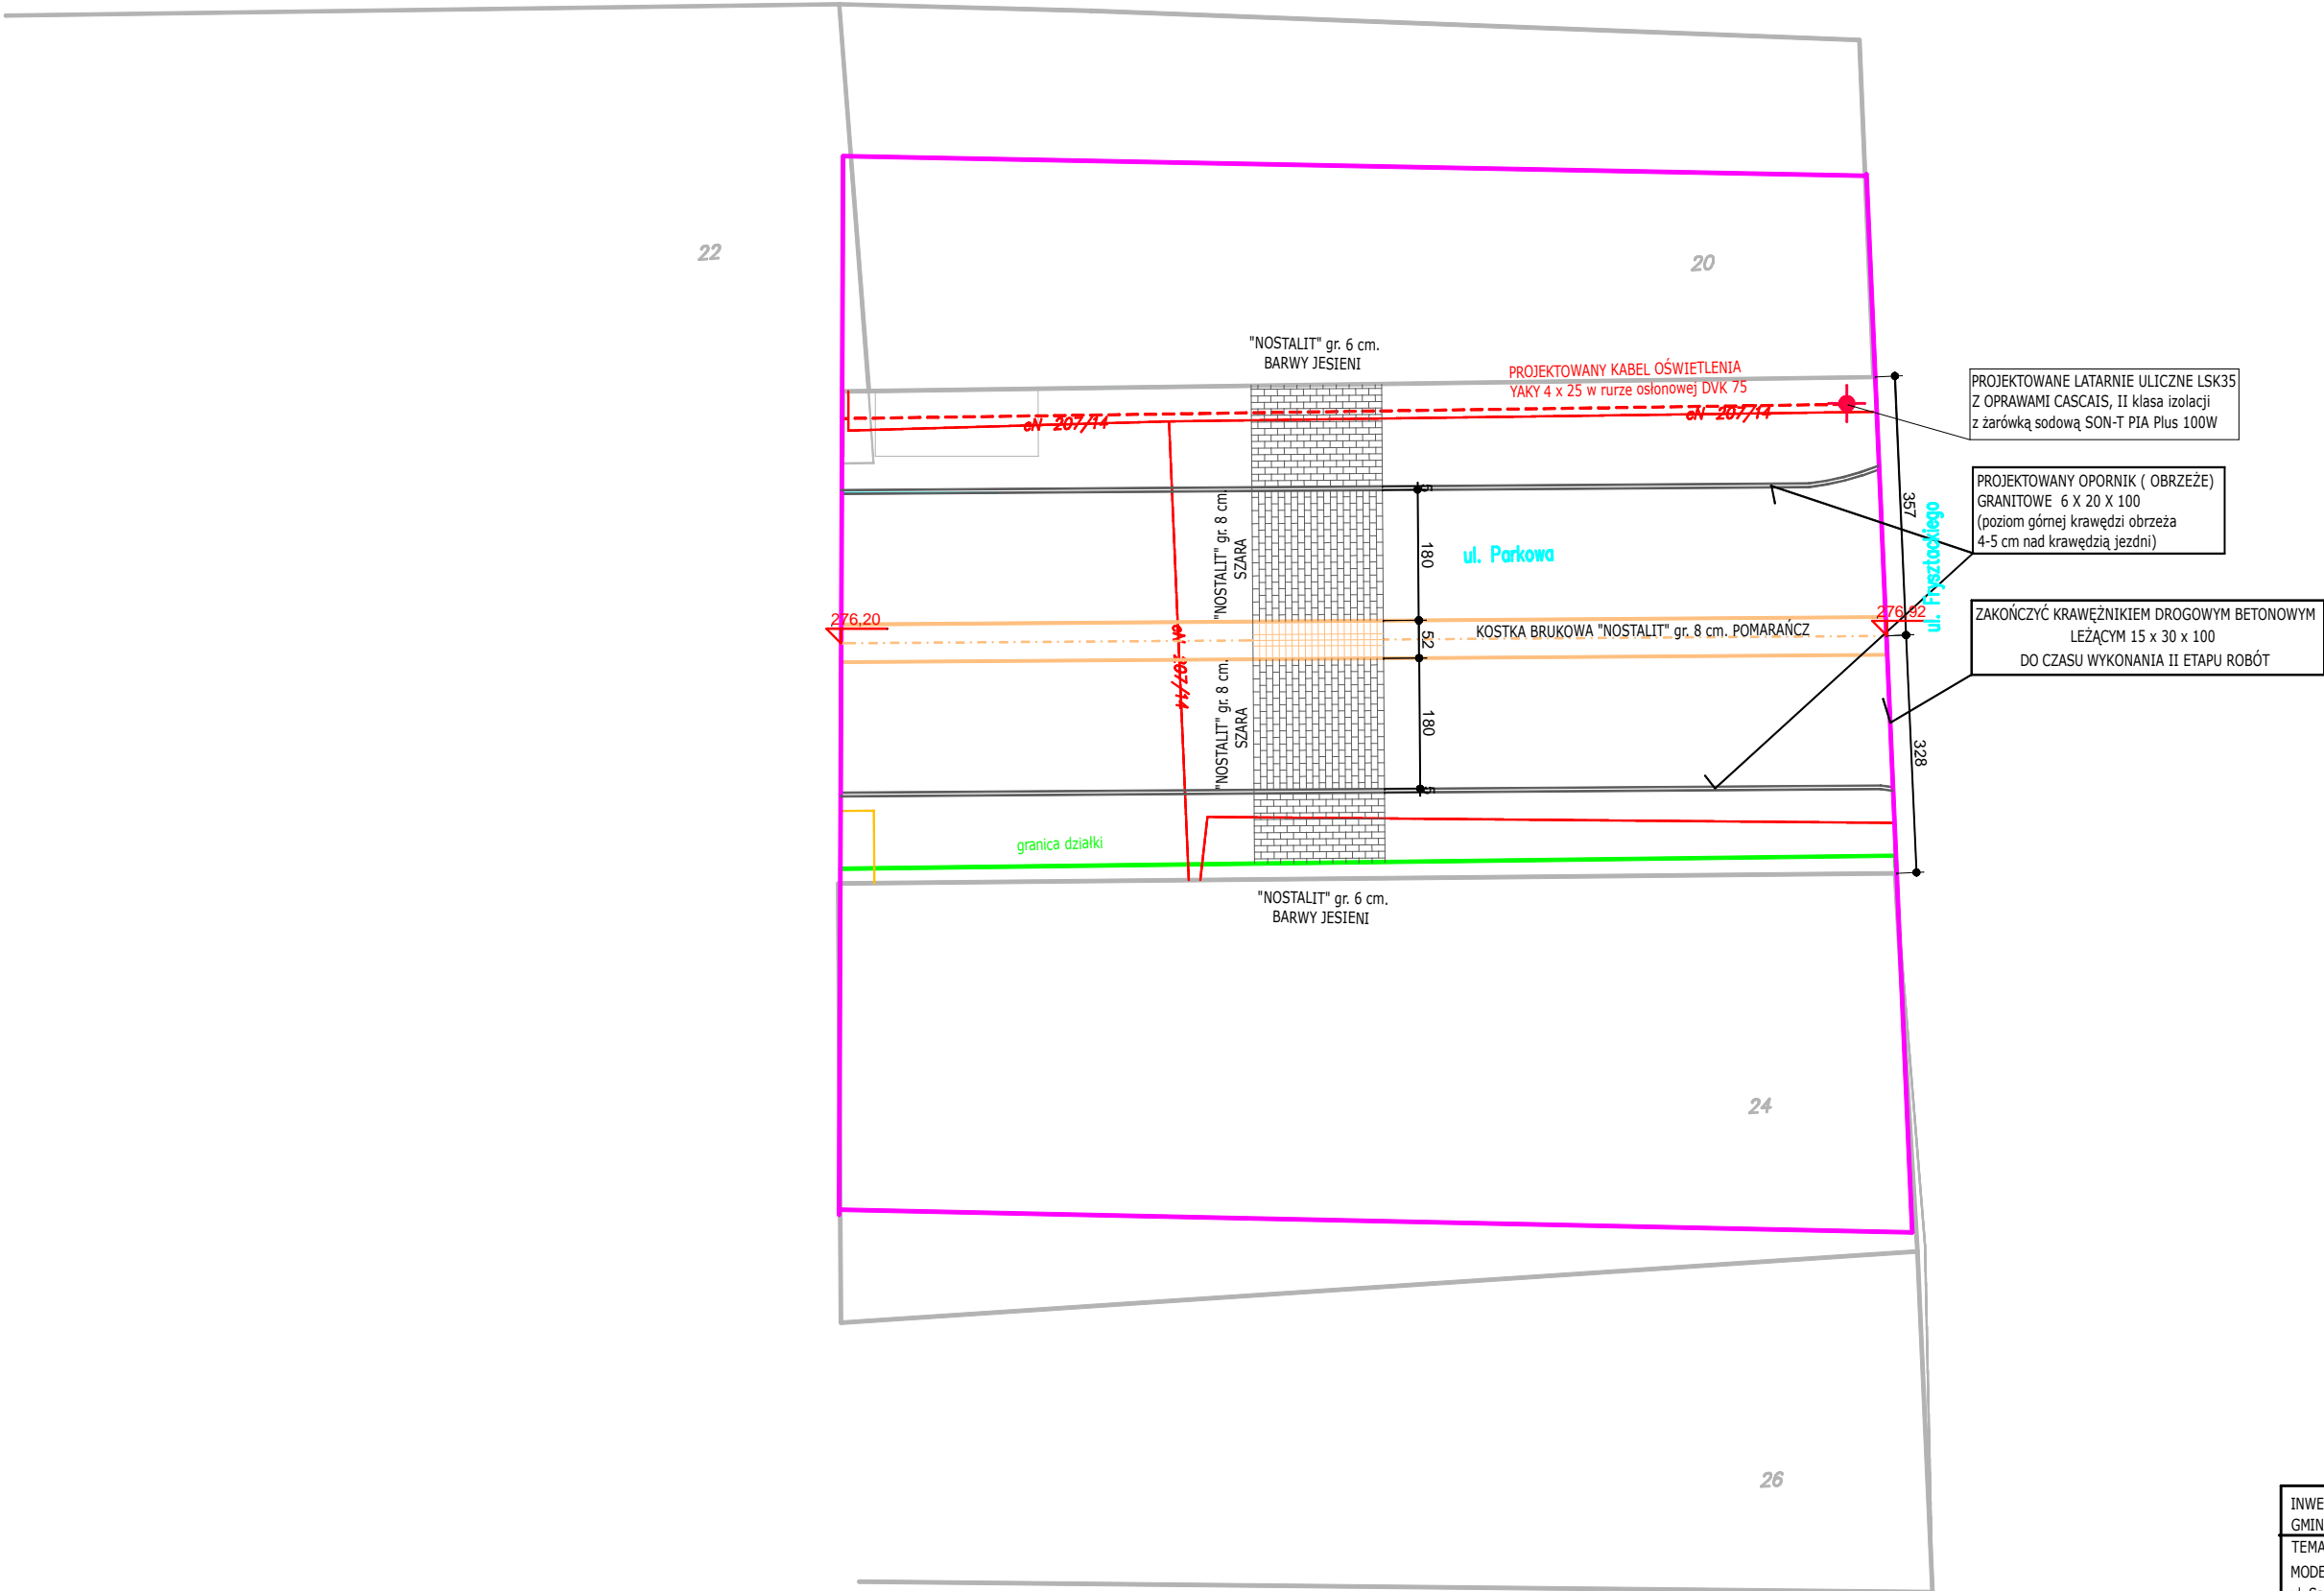

INWESTOR: GMINA FRYSZTAK ul. Ks.W.Błajera 20 , 38-130 Fryszak			
TEMAT: MODERNIZACJA (PRZEBUDOWA) DRÓG WE FRYSZTAKU ul. Samolewicza, Parkowa, Gołębiowskiego			
Nazwa rysunku UKŁAD NAWIERZCHNI (odcinek ul. Parkowej połączenie z ul. Fryszackiego)			
PROJEKTANT: mgr inż. arch. Elżbieta Podsiadała nr. upr. A-13/03	Podpis:	DATA XII 2015	SKALA: 1 : 100
mgr inż. Jerzy Armata nr. upr. UAN/VI/2388/50/06		NUMER RYSUNKU	A 5