


ISTNIEJĄCY BUDYNEK

SALA GIMNASTYCZNA

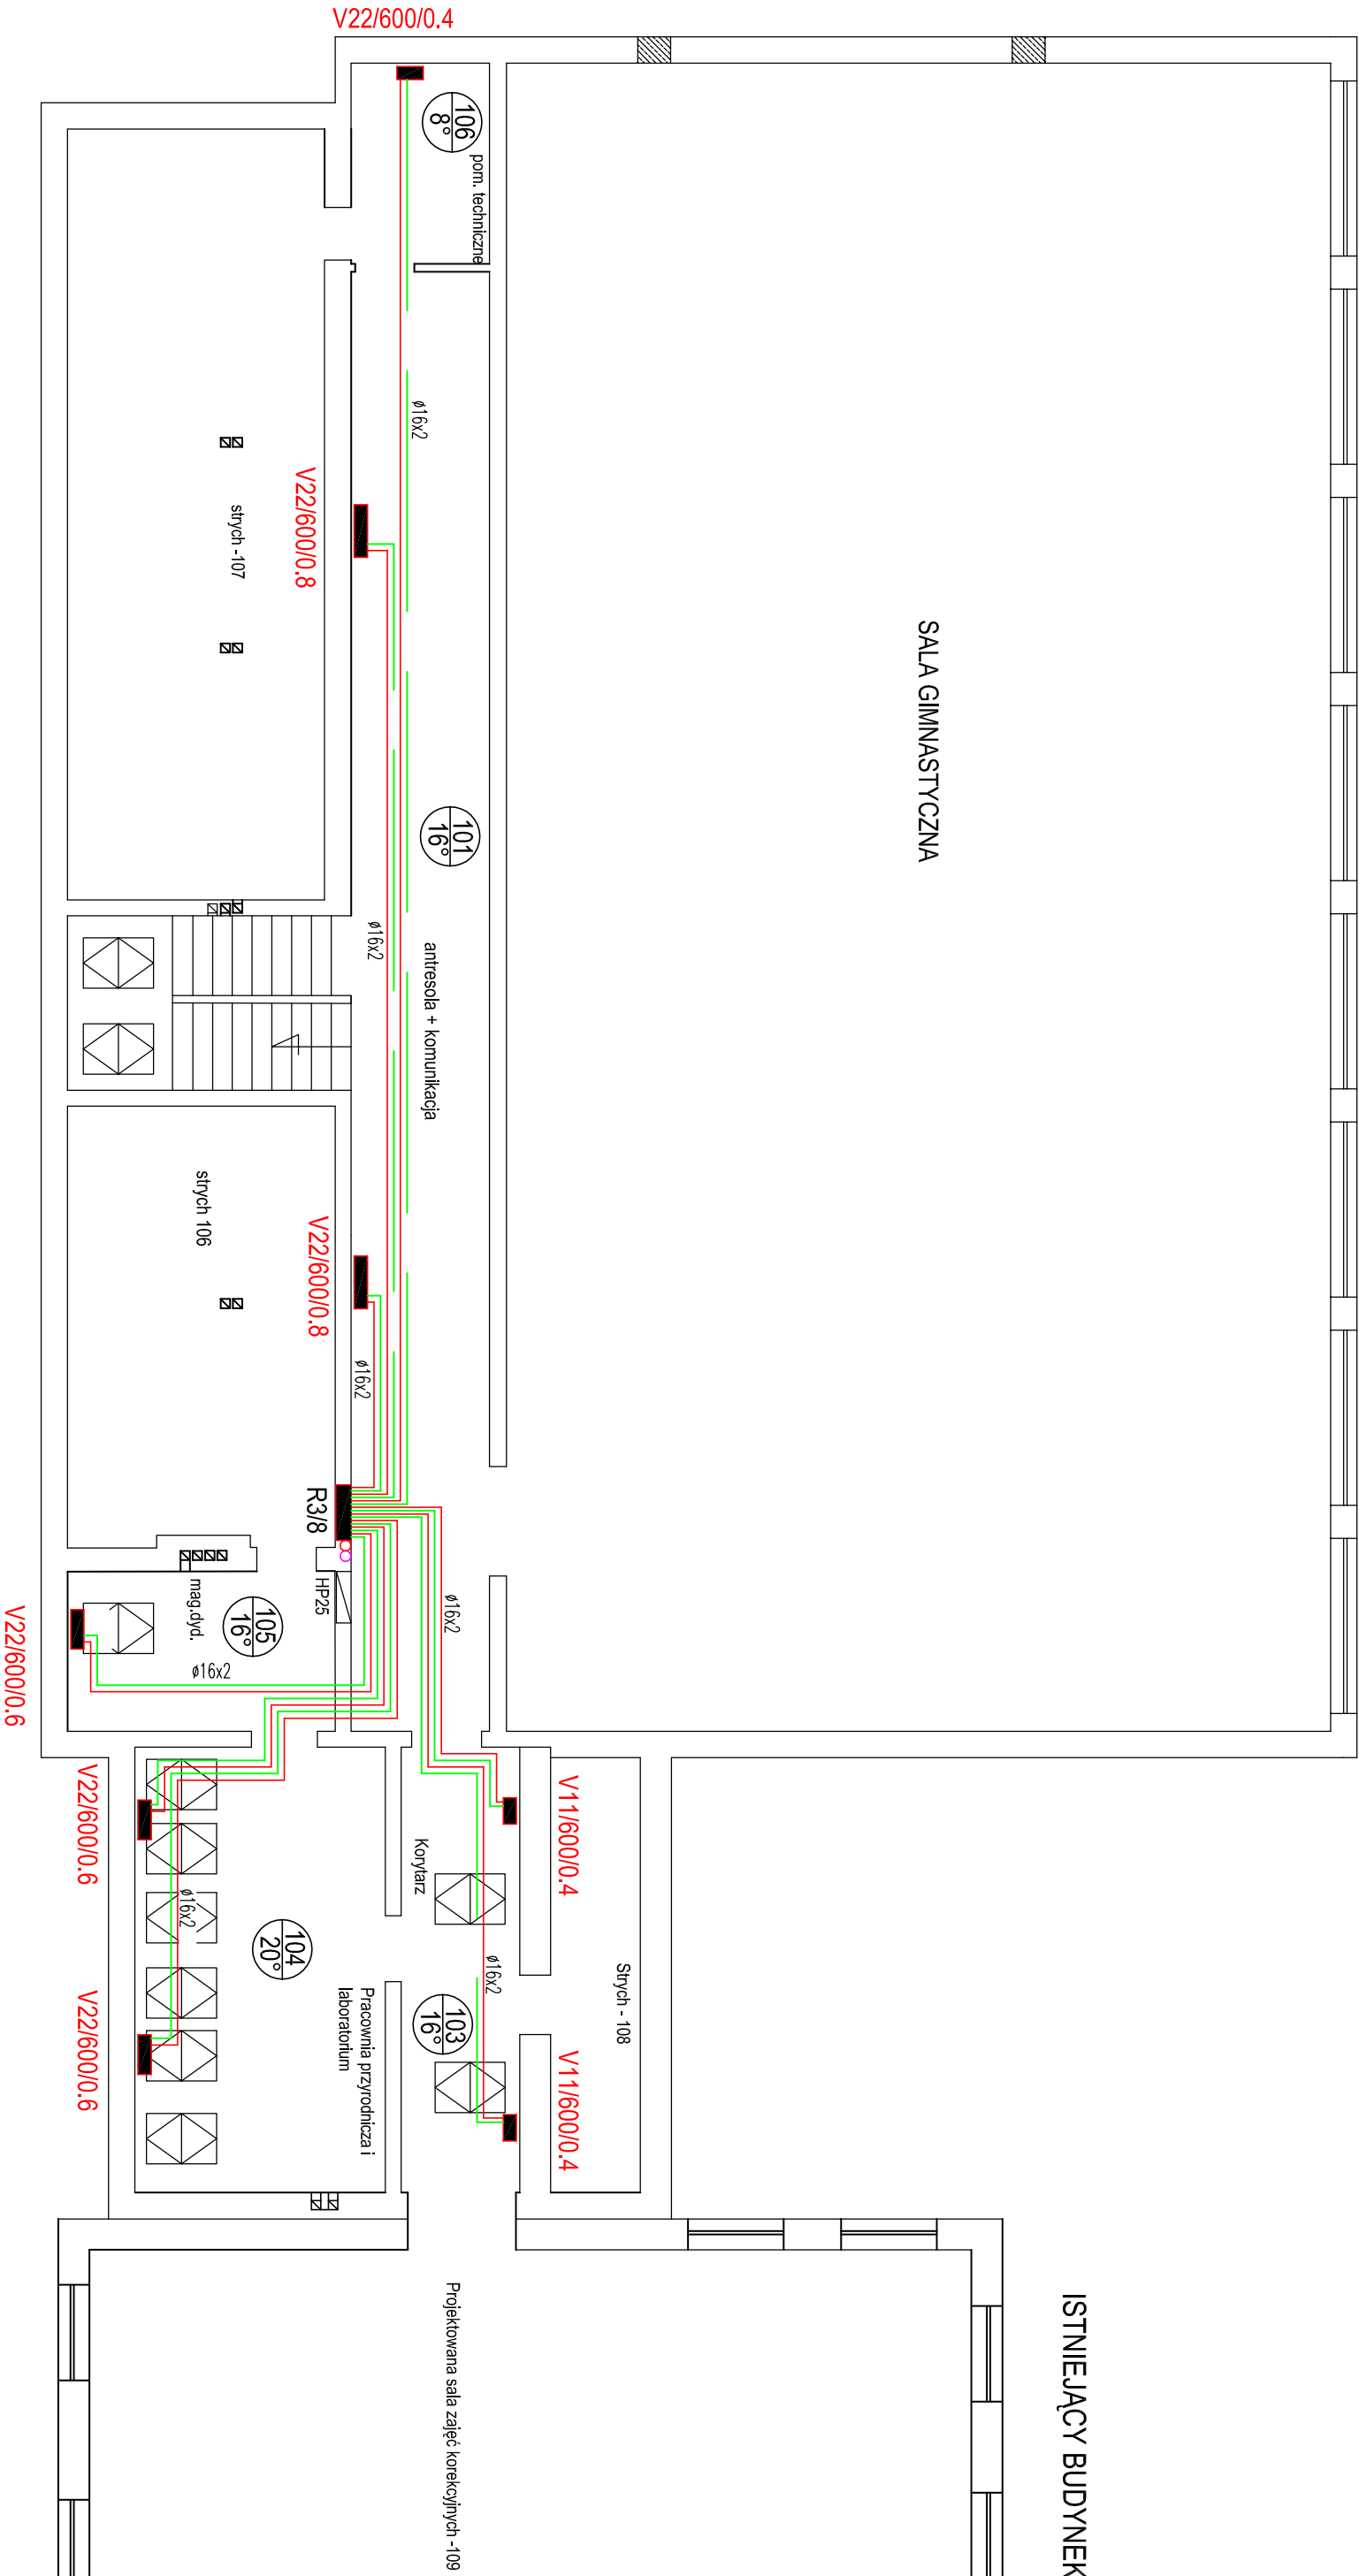

Nazwa i adres Zadania: ROZBUDOWA SALI GIMNASTYCZNEJ
PRZY ZESPOLE SZÓŁ. W STĘPIŃIE
zlokalizowanej na działkach 766/1, 768/2

Tytuł : skala 1 : 100 nr rys. **SI-**

projektant : BRANŻA SANITARNA

Nr uprawnień : data : 2016 podpis :

ANB-V-7342-219/94