


KOPIA - WYRYS MAPY
 zasadniczej ewidencji
 ark. 11-633 skala 1:100
 obiekt: 1229/1

SYTUACJA 1:500

OBJEKT:
 SZKOŁA
 PODSTAWOWA
 W CIESZYŃNIE
INWESTOR:
 GMINA
 FRYSZTAK
TEMAT:
 BUDOWA
 BOISKA
 DO SIATKÓWKI
 na dz. nr 1202/1
 w Cieszyńnie
 gm. Frysztak

**PROJEKTOWANE
 BOISKO
 DO SIATKÓWKI**

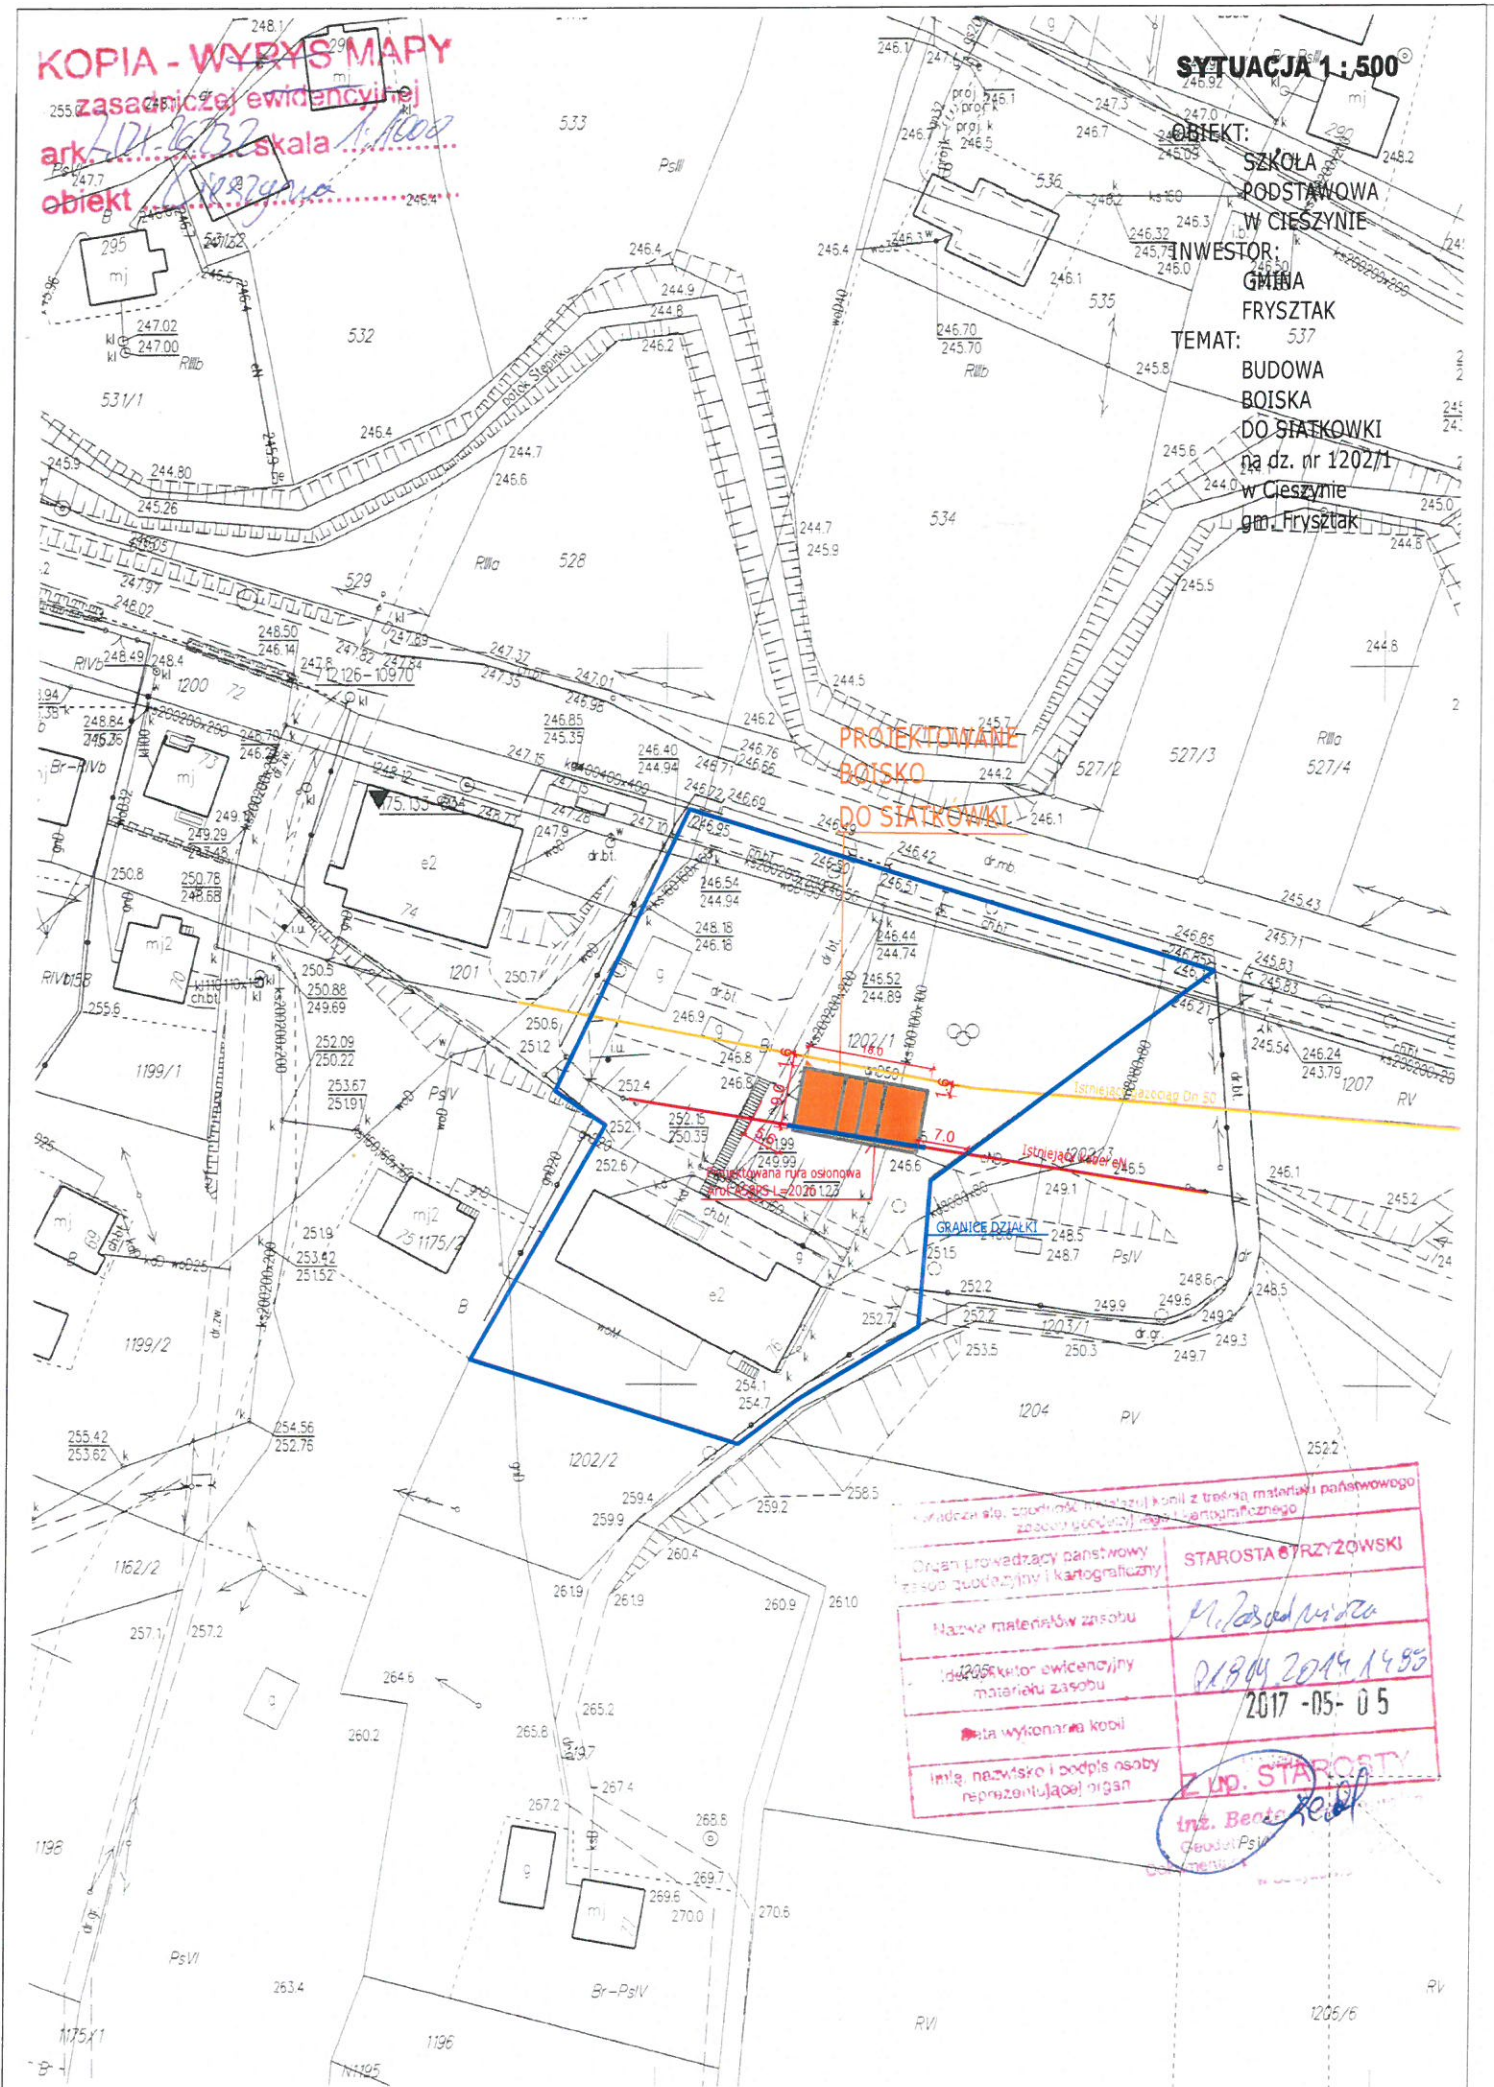

Kontrolczy śl. zgodności i składowi kopii z treścią materiału państwowego zasobu geodezyjnego i kartograficznego	
Organ prowadzący państwowy zasob geodezyjny i kartograficzny	STAROSTA TRZYZÓWSKI
Nazwa materiału zasobu	M. 1202/1
Identyfikator ewidencyjny materiału zasobu	1202/1 2019 1495
Data wykonania kopii	2017-05-05
Imię, nazwisko i podpis osoby reprezentującej organ	Z. M. STAROSTY Inż. Berta [signature]