




Firma Handlowo-Usługowa MATEUSZ KALISZ
NIP 684-245-96-47; REGON 361101900

ul. Dworska 23/3
38-480 Rymanów

Inwestor: GMINA FRYSZTAK UL. KS. WOJCIECHA BLAJERA 20, 38-130 FRYSZTAK		Przedsięwzięcie budowlane: BUDOWA CHODNIKA DLA PIESZYCH WRAZ Z ODWODNIENIEM W CIĄGU DROGI GMINNEJ NR 112155R GLINICZEK-FRYSZTAK-PULANKI W KM 0+103-0+209 W MIEJSCOWOŚCI PULANKI		
Faza opracowania: MATERIAŁY DO ZGŁOSZENIA ROBÓT		Część: CZĘŚĆ RYSUNKOWA		
Funkcja	Tytuł, imię, nazwisko	Nr uprawń..specjalność	Data	Podpis
Projektant	mgr inż. Henryk Kalisz	ANB -7342-259/94	29.08.2017	
Opracował	mgr inż. Grzegorz Stróż	-	29.08.2017	
Opracował	mgr inż. Tomasz Tomaszewicz	-	29.08.2017	
Skala:	Tytuł rysunku:			Numer rysunku:
1:10 000	ORIENTACJA			1

SZKIC SYTUACYJNY SKALA 1:1000

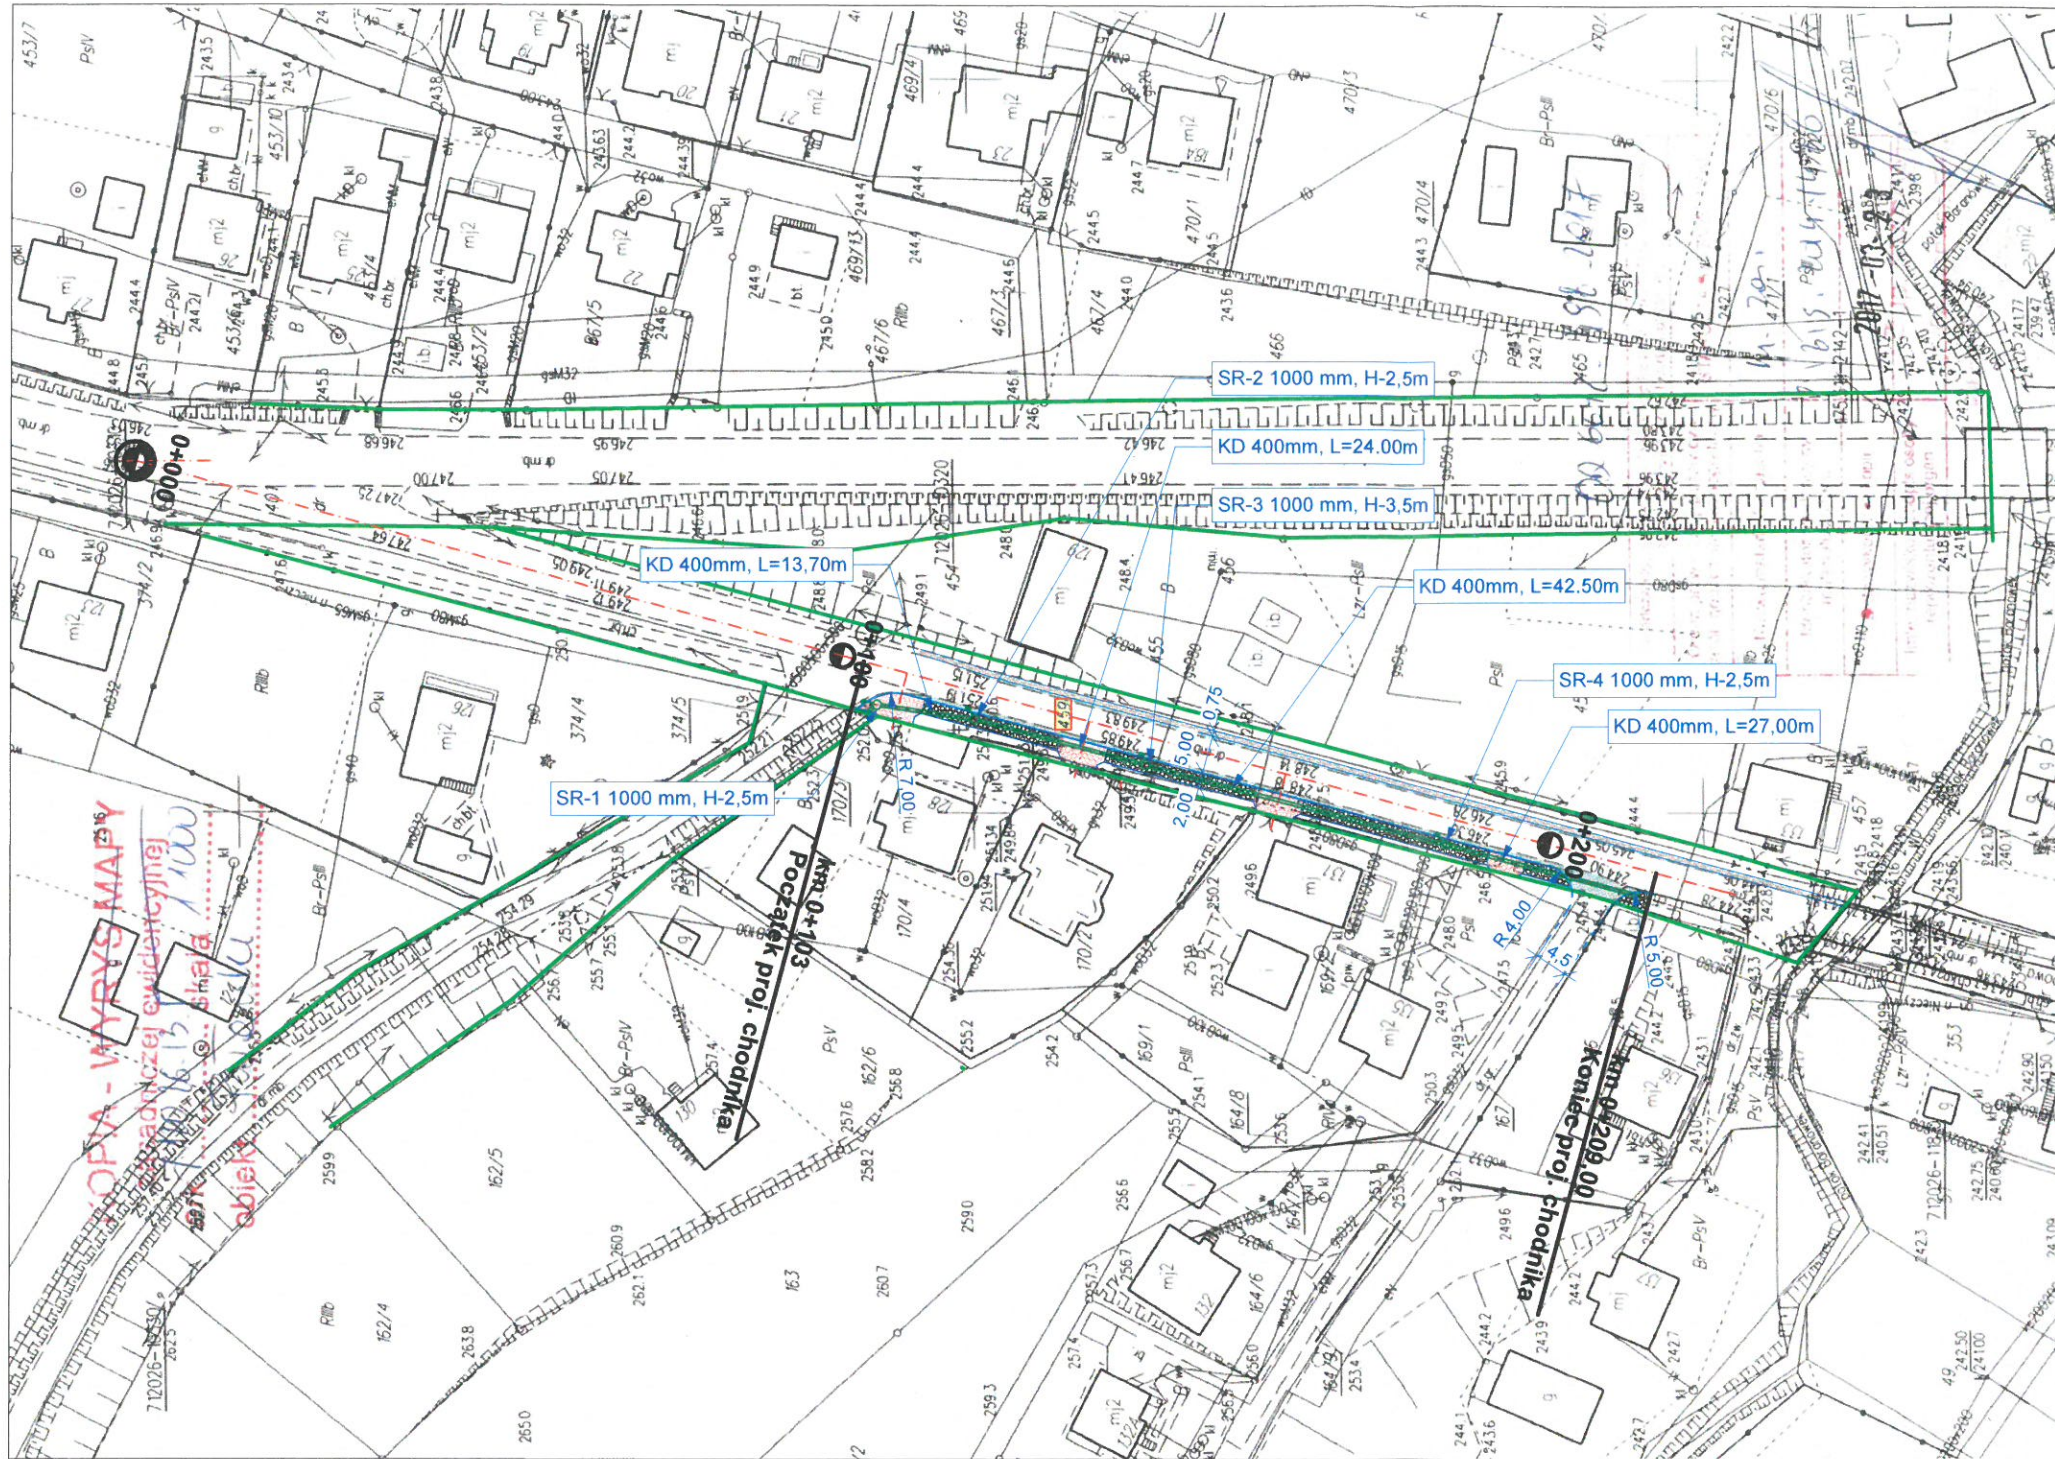

LEGENDA

- Granica pasa drogowego
- Projektowany kanał zamknięty 400mm z kratkami ściekowymi i studzienkami rewizyjnymi
- Proj. zjazd chodnikowe z kostki brukowej bet.
- Proj. chodnik z kostki brukowej bet.
- Proj. poszerzenia jezdni
- Proj. pobocze z kruszywa



Firma Handlowo-Uslugowa **MATEUSZ KALISZ**
NIP 684-245-96-47; REGON 361101900


ul. Dworska 23/3
38-480 Rymanów

Inwestor: GMINA FRYSZTAK UL. KS. WOJCIECHA BLAJERA 20, 38-130 FRYSZTAK	Przedsięwzięcie budowlane: BUDOWA CHODNIKA DLA PIESZYCH WRAZ Z ODWODNIENIEM W CIĄGU DRÓGI GMINNEJ NR 112155R GLNICZEK-FRYSZTAK-PULANKI W KM 0+103-0+209 W MIEJSCOWOŚCI PULANKI
Faza opracowania: MATERIAŁY DO ZGŁOSZENIA ROBÓT	Część: CZĘŚĆ RYSUNKOWA

Funkcja	Tytuł, imię, nazwisko	Nr uprawn., specjalność	Data	Podpis
Projektant	mgr inż. Henryk Kalisz	ANB -7342-259/94	29.08.2017	
Opracował	mgr inż. Grzegorz Stróż	-	29.08.2017	
Opracował	mgr inż. Tomasz Tomasiewicz	-	29.08.2017	
Skala:	Tytuł rysunku:			Numer rysunku:
1:1000	SZKIC SYTUACYJNY			2

PRZEKRÓJ TYPOWY-PÓŁLICZNY

skala 1:50

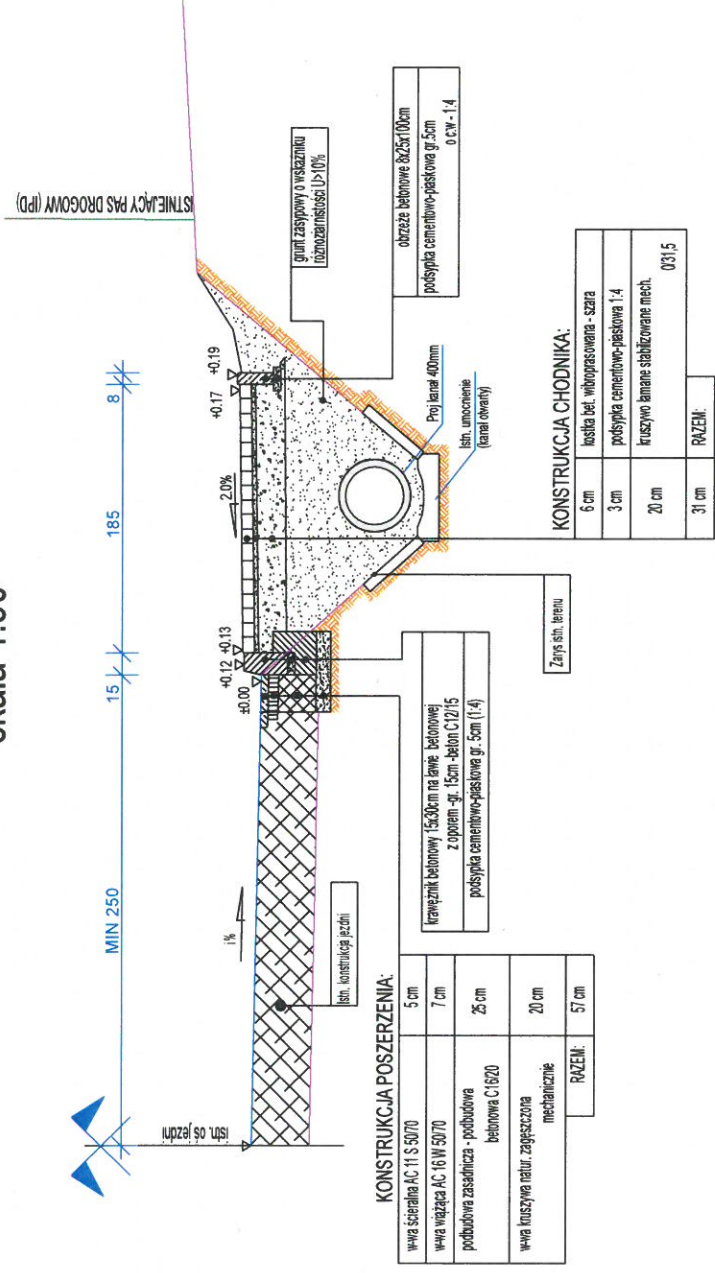

Firma Handlowe-Jadugowa MATEUSZ KALISZ
NIP 684-246-56-47; REGON 361101900

ul. Dworska 23/3
38-460 Rymonow

INWESTOR:
GMINA FRYSZTAK
UL. KS. WOJCIECHA BLAJERA 20,
38-130 FRYSZTAK

Przedmiotem budowlany:
BUDOWA CHODNIKA DLA PIESZYCH WRAZ Z
ODWODNIENIEM W CIĄGU DRÓGI GMINNEJ NR 11215SR
GLINICZEK-FRYSZTAK-PULANKI W KM 0+103-0+209
W MIEJSCOWOŚCI PULANKI

Faza opracowania:
PROJEKT WYKONAWCZY

Czytel.:
CZEŚĆ RYSUNKOWA

Funkcja	Tytuł, imię, nazwisko	Nr uprawn., specjalność	Data	Popis
Projektant	mgr inż. Henryk Kalisz	ANB -7342-259/94	29.08.2017	
Opracował	mgr inż. Grzegorz Stróż	-	29.08.2017	
Opracował	mgr inż. Tomasz Tomaszewicz	-	29.08.2017	
Skala	Tytuł rysunku:			Numer rysunku:

1:50

PRZEKRÓJ TYPOWY PÓŁLICZNY

3

STAROSTWO POWIATOWE
W STRYZYŃCACH
38-100 Strzyżów, ul. Przemysłowa 1
tel./fax (17) 27659000