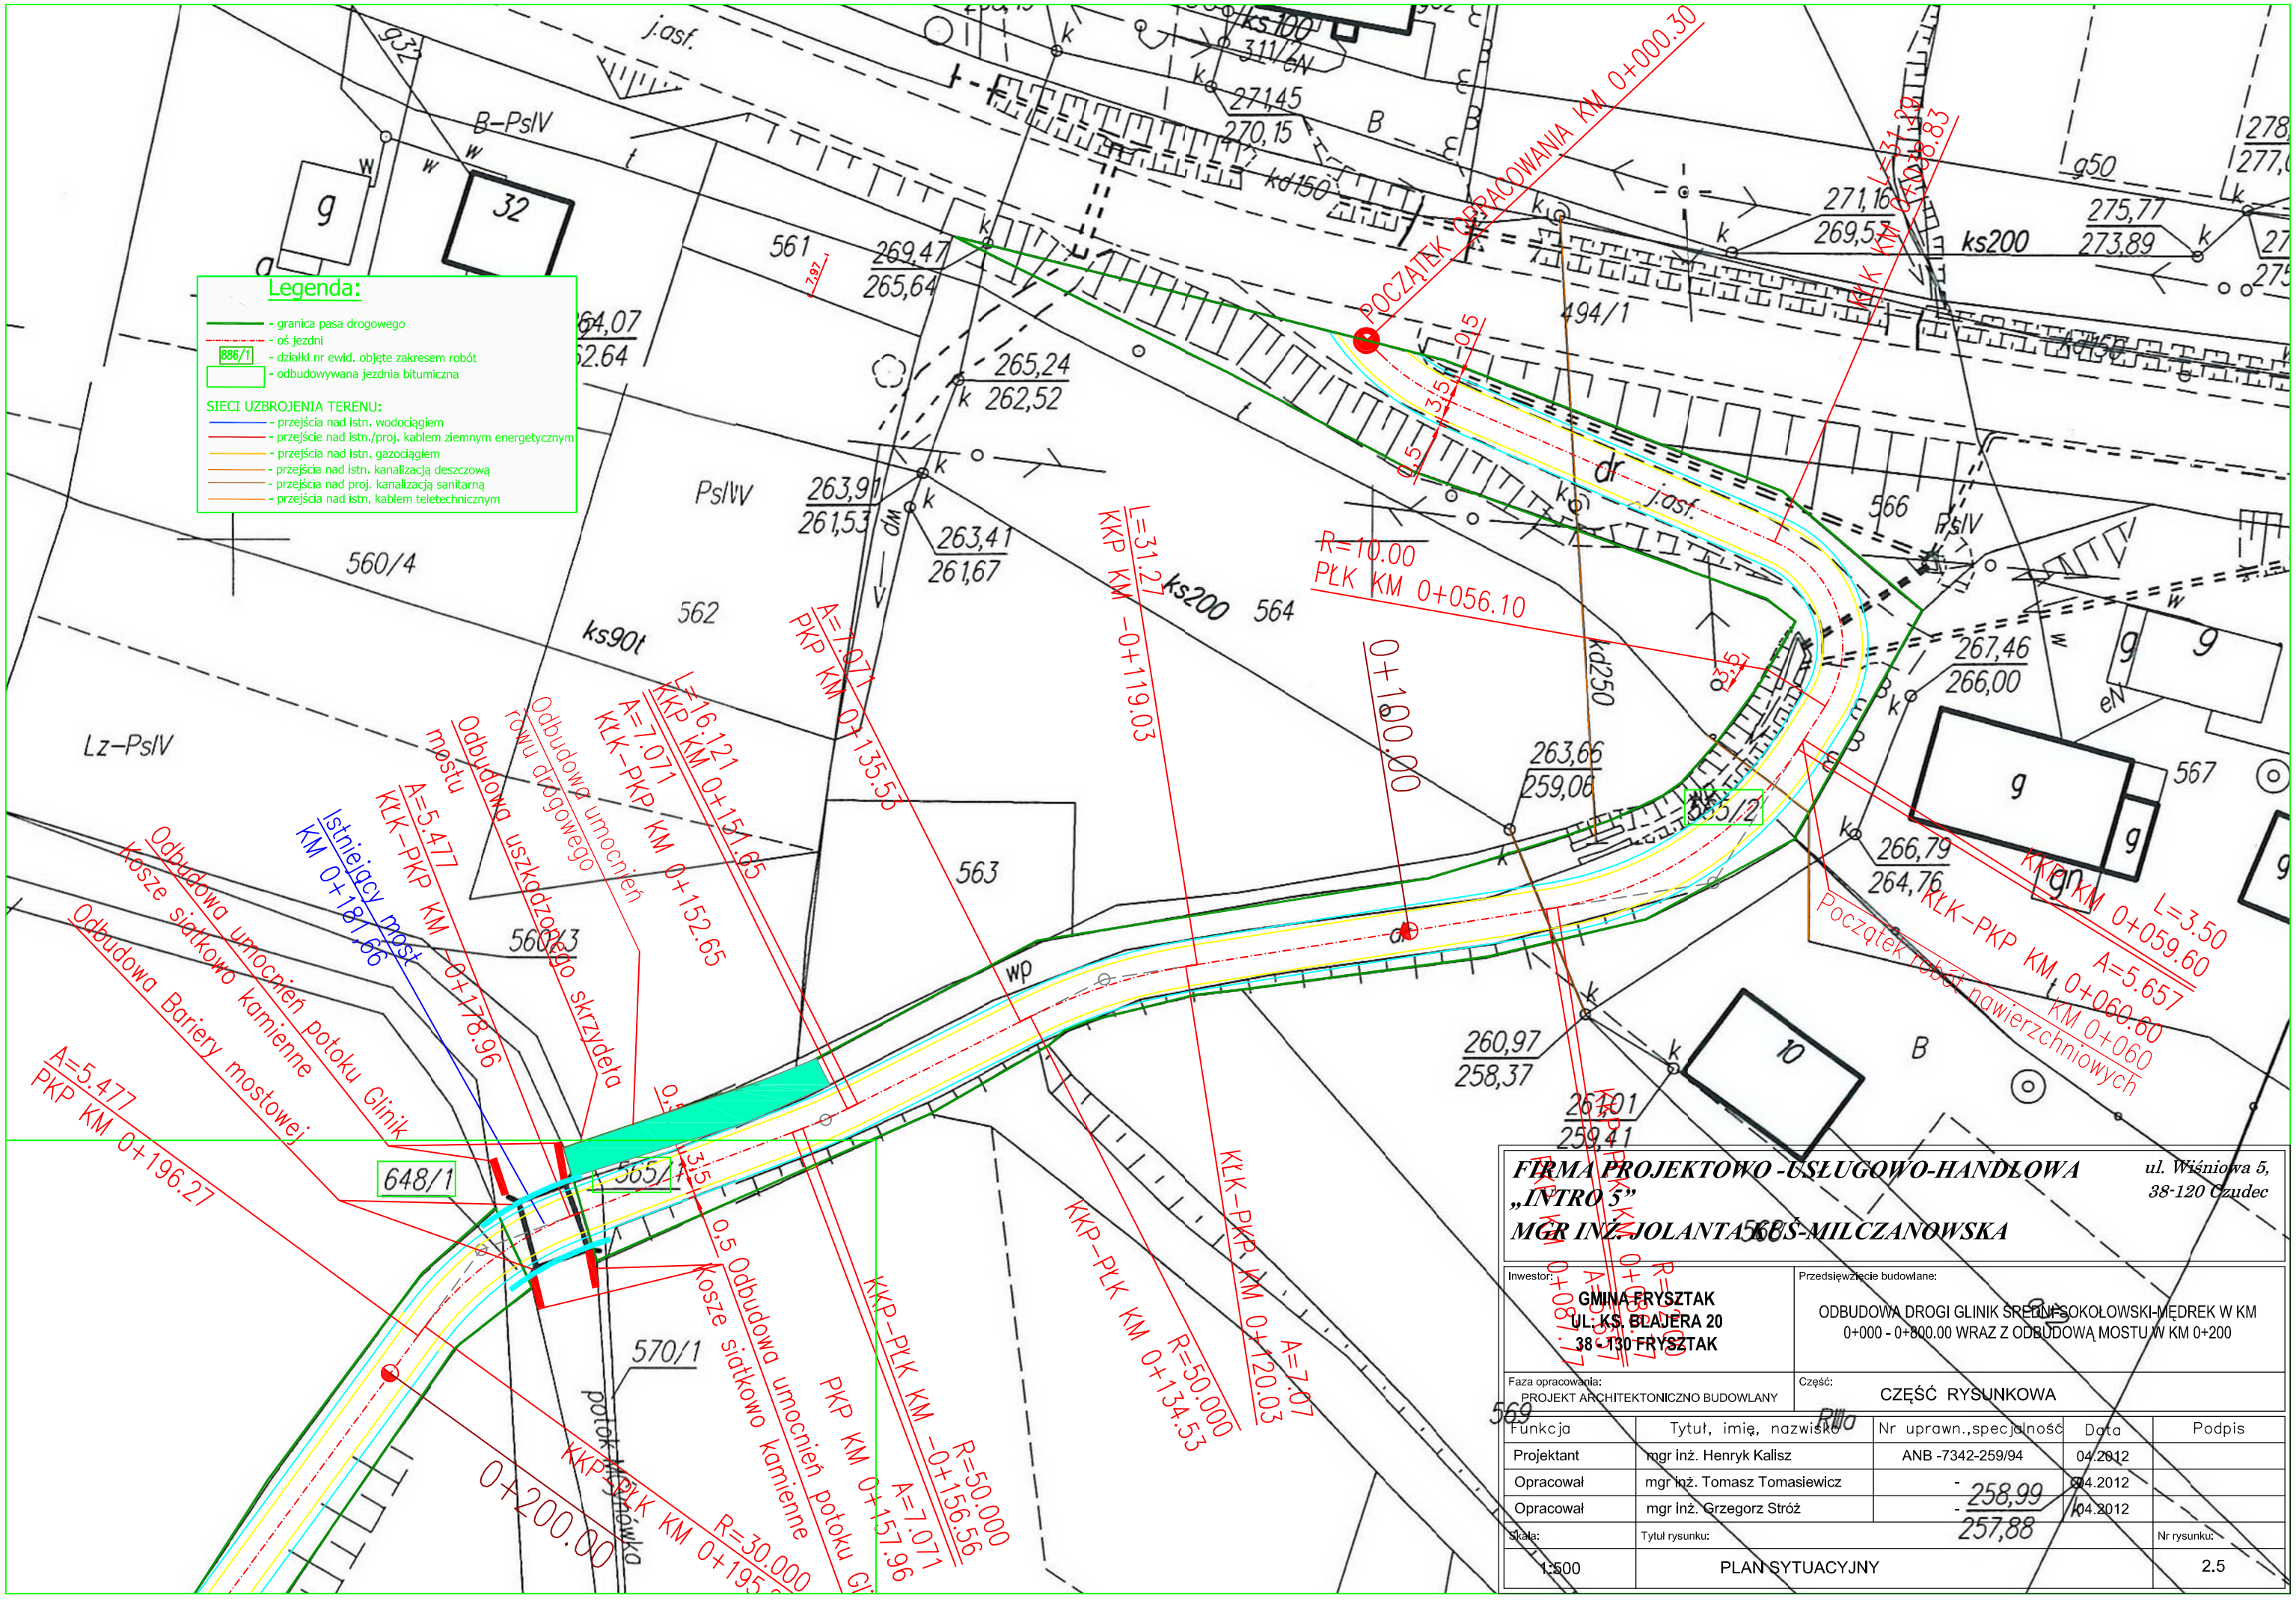
Legenda:
- granica pasa drogowego
- oś jezdni
886/1 - działki nr ewid. objęte zakresem robót
- odbudowywana jezdnia bitumiczna
SIECI UZBROJENIA TERENU:
- przejścia nad istn. wodociągiem
- przejście nad istn./proj. kablem ziemnym energetycznym
- przejścia nad istn. gazociągiem
- przejścia nad istn. kanalizacją deszczową
- przejścia nad proj. kanalizacją sanitarną
- przejścia nad istn. kablem teletechnicznym
POCZĄTEK OPRACOWANIA KM 0+000.30
KŁK KM 0+038.83
L=31.39
R=10.00
PŁK KM 0+056.10
L=31.27
KKP KM -0+119.03
0+100.00
L=16.121
KKP KM 0+151.65
A=7.071
KŁK-PKP KM 0+152.65
A=7.071
PKP KM 0+135.53
A=5.477
KŁK-PKP KM -0+178.96
Istniejący most
KM 0+181.66
Odbudowa uszkodzonego skrzydełka
Odbudowa umocnień stożka
Odbudowa umocnień
Odbudowa umocnień
Odbudowa umocnień potoku Glinik
Kosze siatkowo kamienne
Odbudowa Bariery mostowej
A=5.477
PKP KM 0+196.27
0.5 Odbudowa umocnień potoku Glinik
Kosze siatkowo kamienne
KKP-PŁK KM -0+156.56
R=50.000
A=7.071
PKP KM 0+157.96
KŁK-PKP KM 0+120.03
R=50.000
A=7.07
KKP-PŁK KM 0+134.53
R=30.000
KKP-PŁK KM 0+195
0+200.00
L=3.50
KKP KM 0+059.60
A=5.657
KŁK-PKP KM 0+060.60
KM 0+060
Początek robót nawierzchniowych
ks100
ks200
ks90t
kd150
kd250
j.asf.
dr
PsIV
PsIVV
Lz-PsIV
B-PsIV
wp
ew
g
B
561
562
563
564
566
567
560/3
560/4
565/1
565/2
570/1
648/1
494/1
FIRMA PROJEKTOWO -USŁUGOWO-HANDLOWA „INTRO 5”
MGR INŻ. JOLANTA KOŚ-MILCZANOWSKA
ul. Wiśniowa 5, 38-120 Czudec
Inwestor:
GMINA FRYSZTAK
UL. KS. BLAJERA 20
38 - 130 FRYSZTAK
Przedsięwzięcie budowlane:
ODBUDOWA DROGI GLINIK ŚREDNI-SOKOŁOWSKI-MĘDREK W KM 0+000 - 0+800.00 WRAZ Z ODBUDOWĄ MOSTU W KM 0+200
Faza opracowania:
PROJEKT ARCHITEKTONICZNO BUDOWLANY
Część:
CZĘŚĆ RYSUNKOWA
Funkcja | Tytuł, imię, nazwisko | Nr uprawn.,specjalność | Data | Podpis
Projektant | mgr inż. Henryk Kalisz | ANB -7342-259/94 | 04.2012
Opracował | mgr inż. Tomasz Tomasiewicz | - | 04.2012
Opracował | mgr inż. Grzegorz Stróż | - | 04.2012
Skala: 1:500
Tytuł rysunku: PLAN SYTUACYJNY
Nr rysunku: 2.5