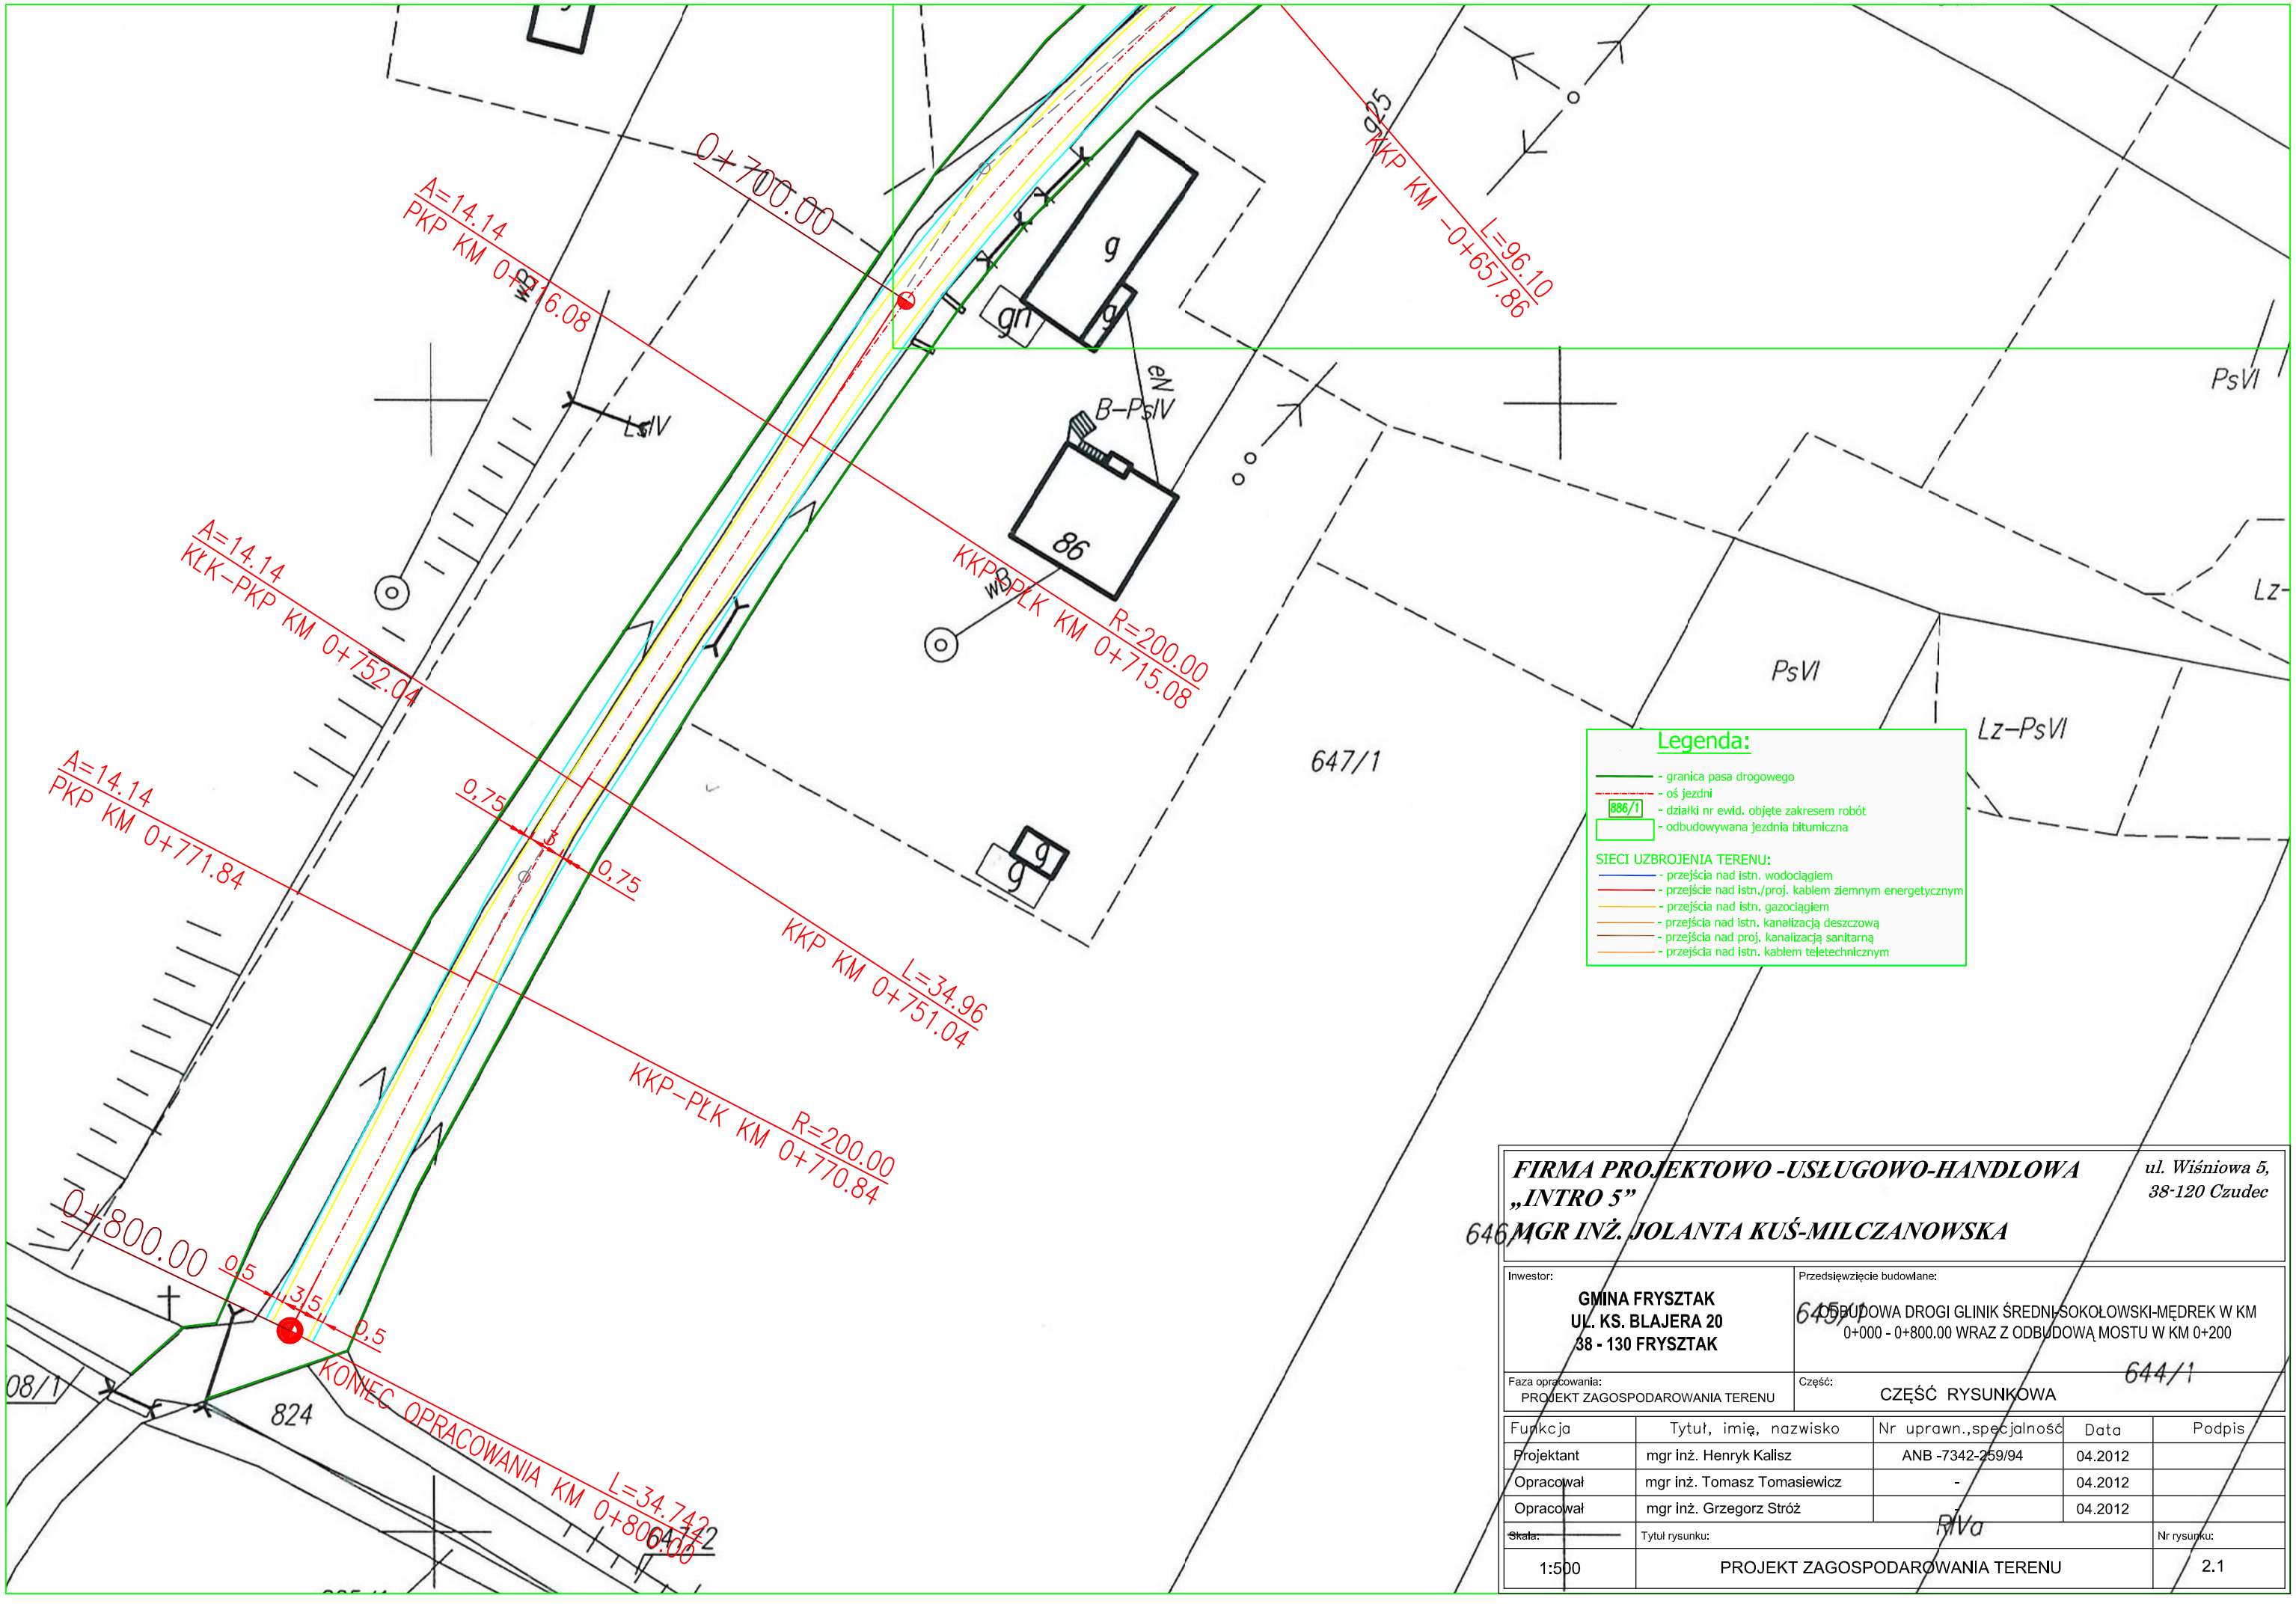

Legenda:

- granica pasa drogowego
- oś jezdni
- 886/1 - działki nr ewid. objęte zakresem robót
- odbudowywana jezdnia bitumiczna

SIECI UZBROJENIA TERENU:

- przejścia nad istn. wodociągiem
- przejście nad istn./proj. kablem ziemnym energetycznym
- przejścia nad istn. gazociągiem
- przejścia nad istn. kanalizacją deszczową
- przejścia nad proj. kanalizacją sanitarną
- przejścia nad istn. kablem teletechnicznym

FIRMA PROJEKTOWO -USŁUGOWO-HANDLOWA „INTRO 5”
MGR INŻ. JOLANTA KUŚ-MILCZANOWSKA
ul. Wiśniowa 5, 38-120 Czudec

Inwestor: **GMINA FRYSZTAK UL. KS. BLAJERA 20 38 - 130 FRYSZTAK**	Przedsięwzięcie budowlane: BUDOWA DROGI GLINIK ŚREDNI-SOKOŁOWSKI-MĘDREK W KM 0+000 - 0+800.00 WRAZ Z ODBUDOWĄ MOSTU W KM 0+200
Faza opracowania: PROJEKT ZAGOSPODAROWANIA TERENU	Część: CZĘŚĆ RYSUNKOWA

Funkcja	Tytuł, imię, nazwisko	Nr uprawn.,specjalność	Data	Podpis
Projektant	mgr inż. Henryk Kalisz	ANB -7342-259/94	04.2012	
Opracował	mgr inż. Tomasz Tomasiewicz	-	04.2012	
Opracował	mgr inż. Grzegorz Stróż		04.2012	
~~Skala:~~	Tytuł rysunku:			Nr rysunku:
1:500	PROJEKT ZAGOSPODAROWANIA TERENU			2.1