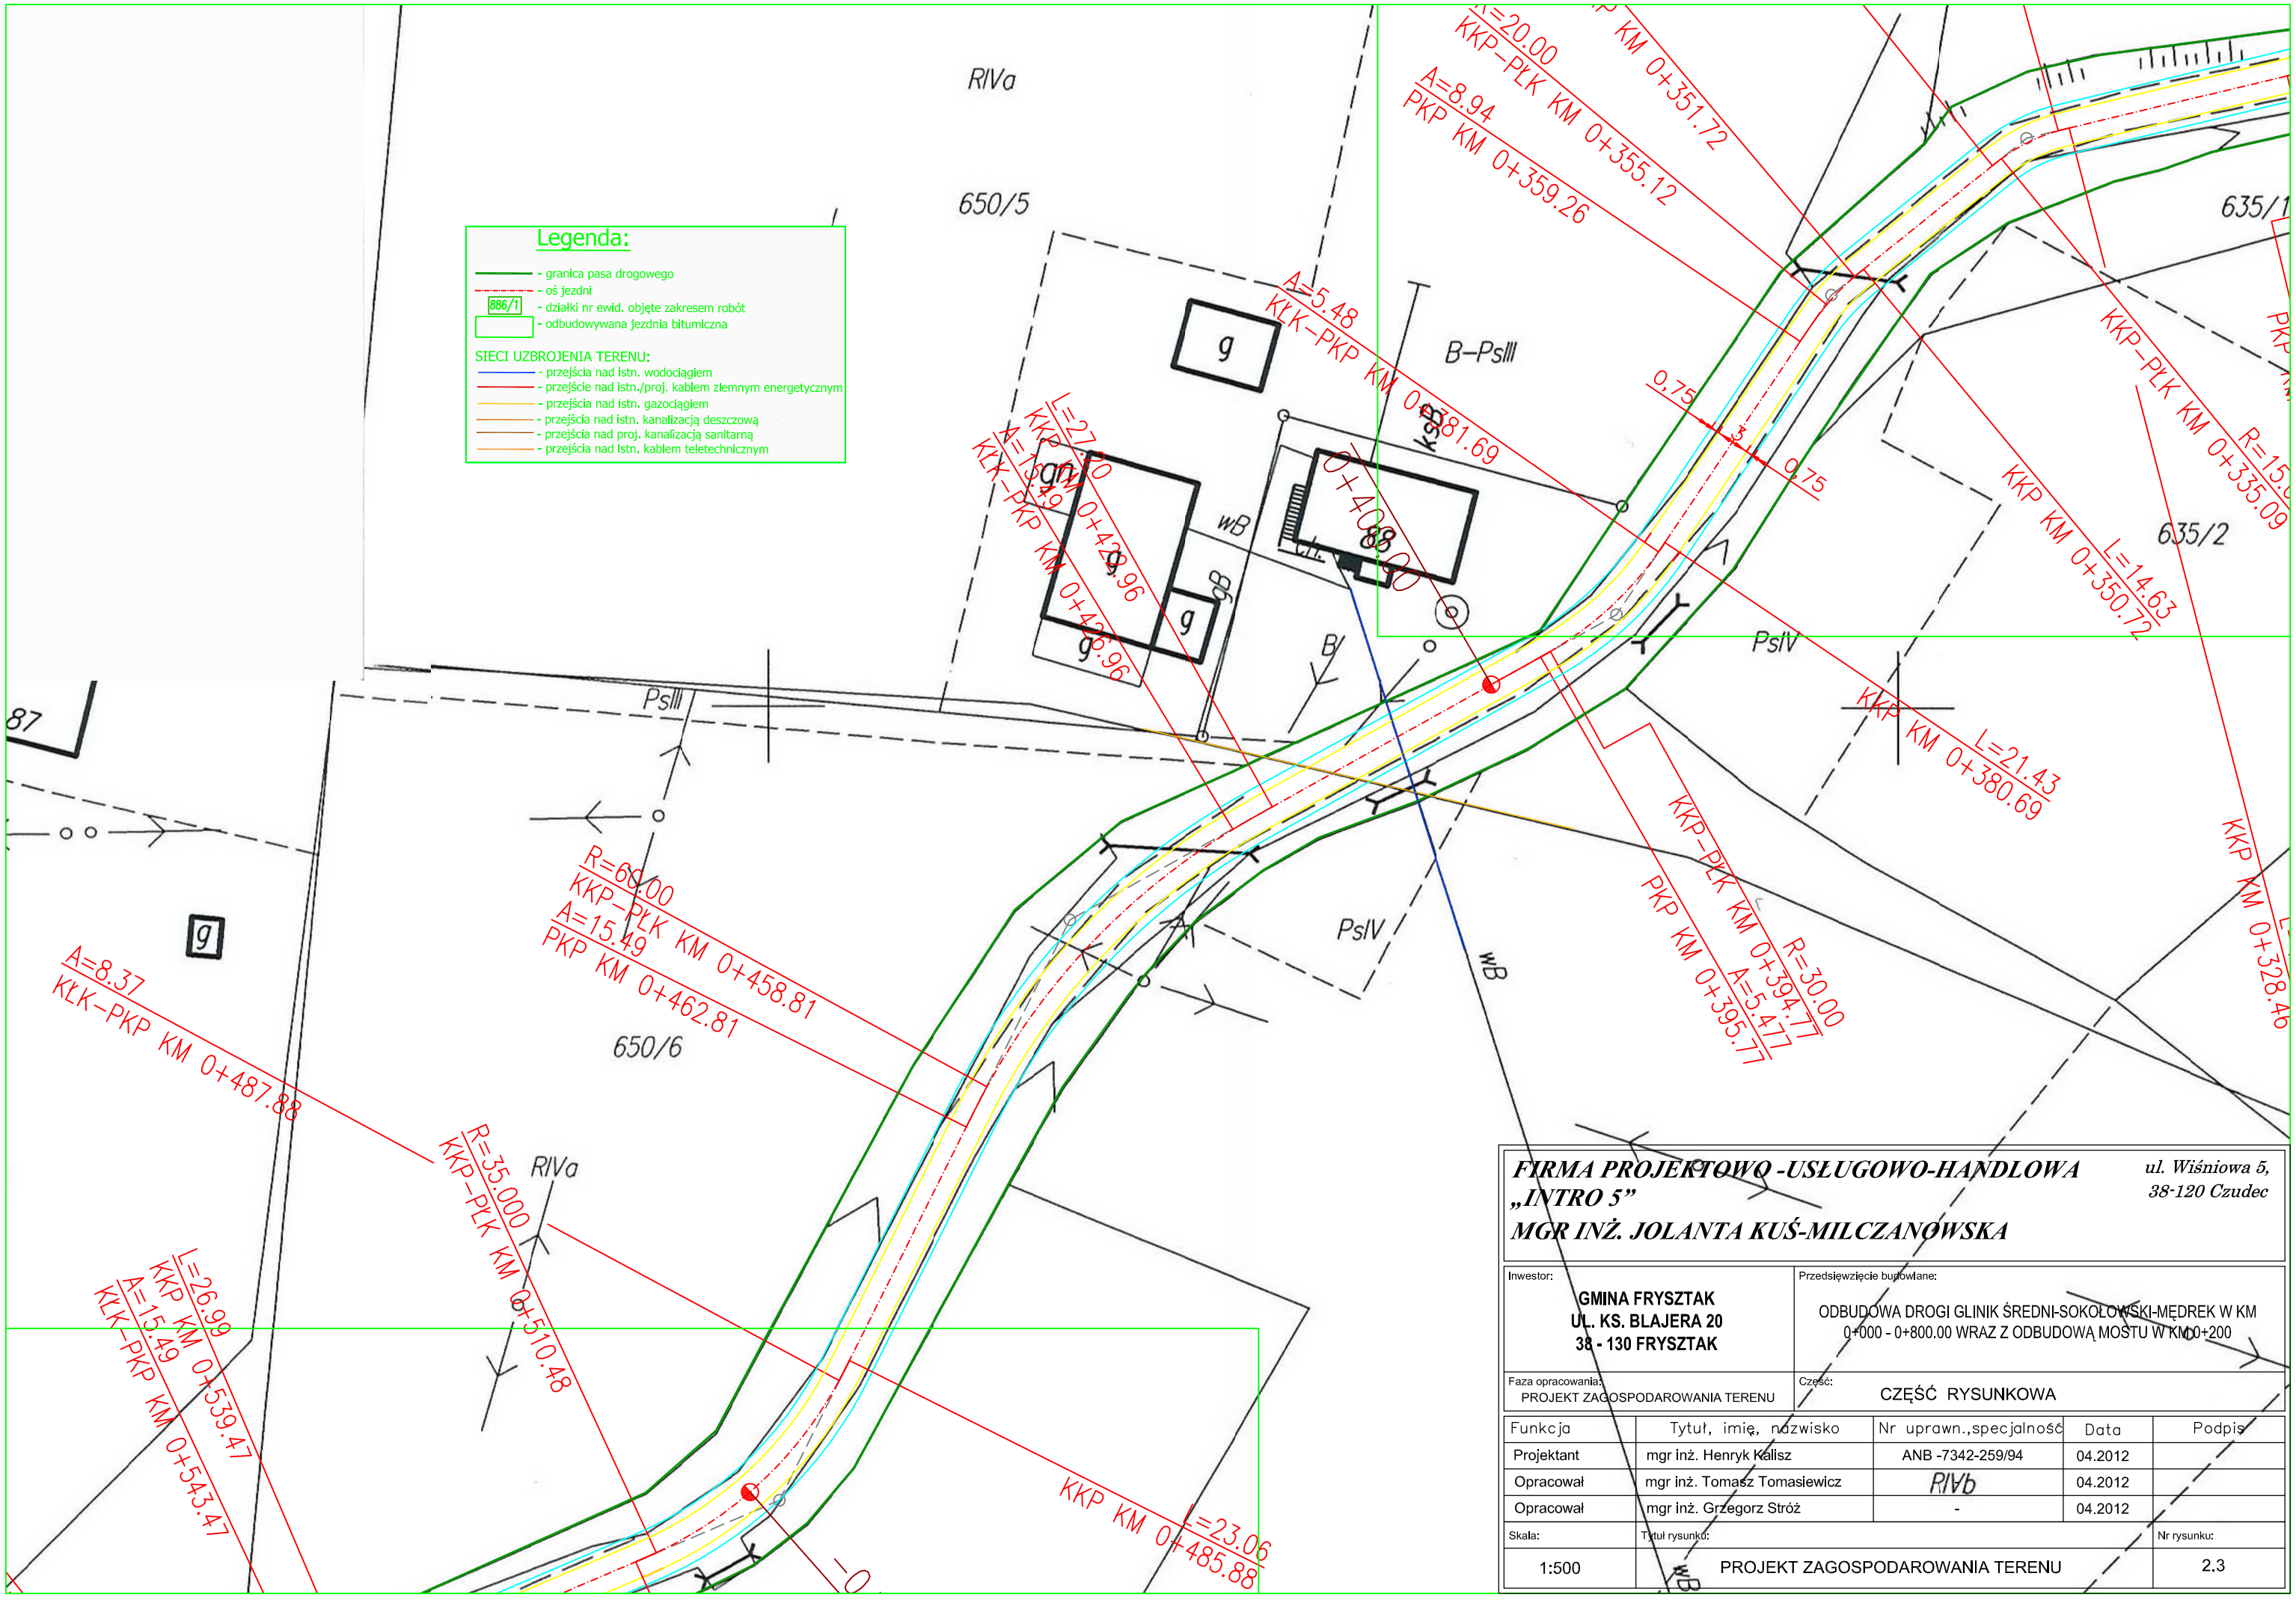

FIRMA PROJEKTOWO -USŁUGOWO-HANDLOWA „INTRO 5”
MGR INŻ. JOLANTA KUŚ-MILCZANOWSKA

ul. Wiśniowa 5, 38-120 Czudec

Inwestor: **GMINA FRYSZTAK UL. KS. BLAJERA 20 38 - 130 FRYSZTAK**	Przedsięwzięcie budowlane: ODBUDOWA DROGI GLINIK ŚREDNI-SOKOŁOWSKI-MĘDREK W KM 0+000 - 0+800.00 WRAZ Z ODBUDOWĄ MOSTU W KM 0+200
Faza opracowania: PROJEKT ZAGOSPODAROWANIA TERENU	Część: CZĘŚĆ RYSUNKOWA

Funkcja	Tytuł, imię, nazwisko	Nr uprawn.,specjalność	Data	Podpis
Projektant	mgr inż. Henryk Kalisz	ANB -7342-259/94	04.2012	
Opracował	mgr inż. Tomasz Tomasiewicz	RIVb	04.2012	
Opracował	mgr inż. Grzegorz Stróż	-	04.2012	

Skala:	Tytuł rysunku:	Nr rysunku:
1:500	PROJEKT ZAGOSPODAROWANIA TERENU	2.3