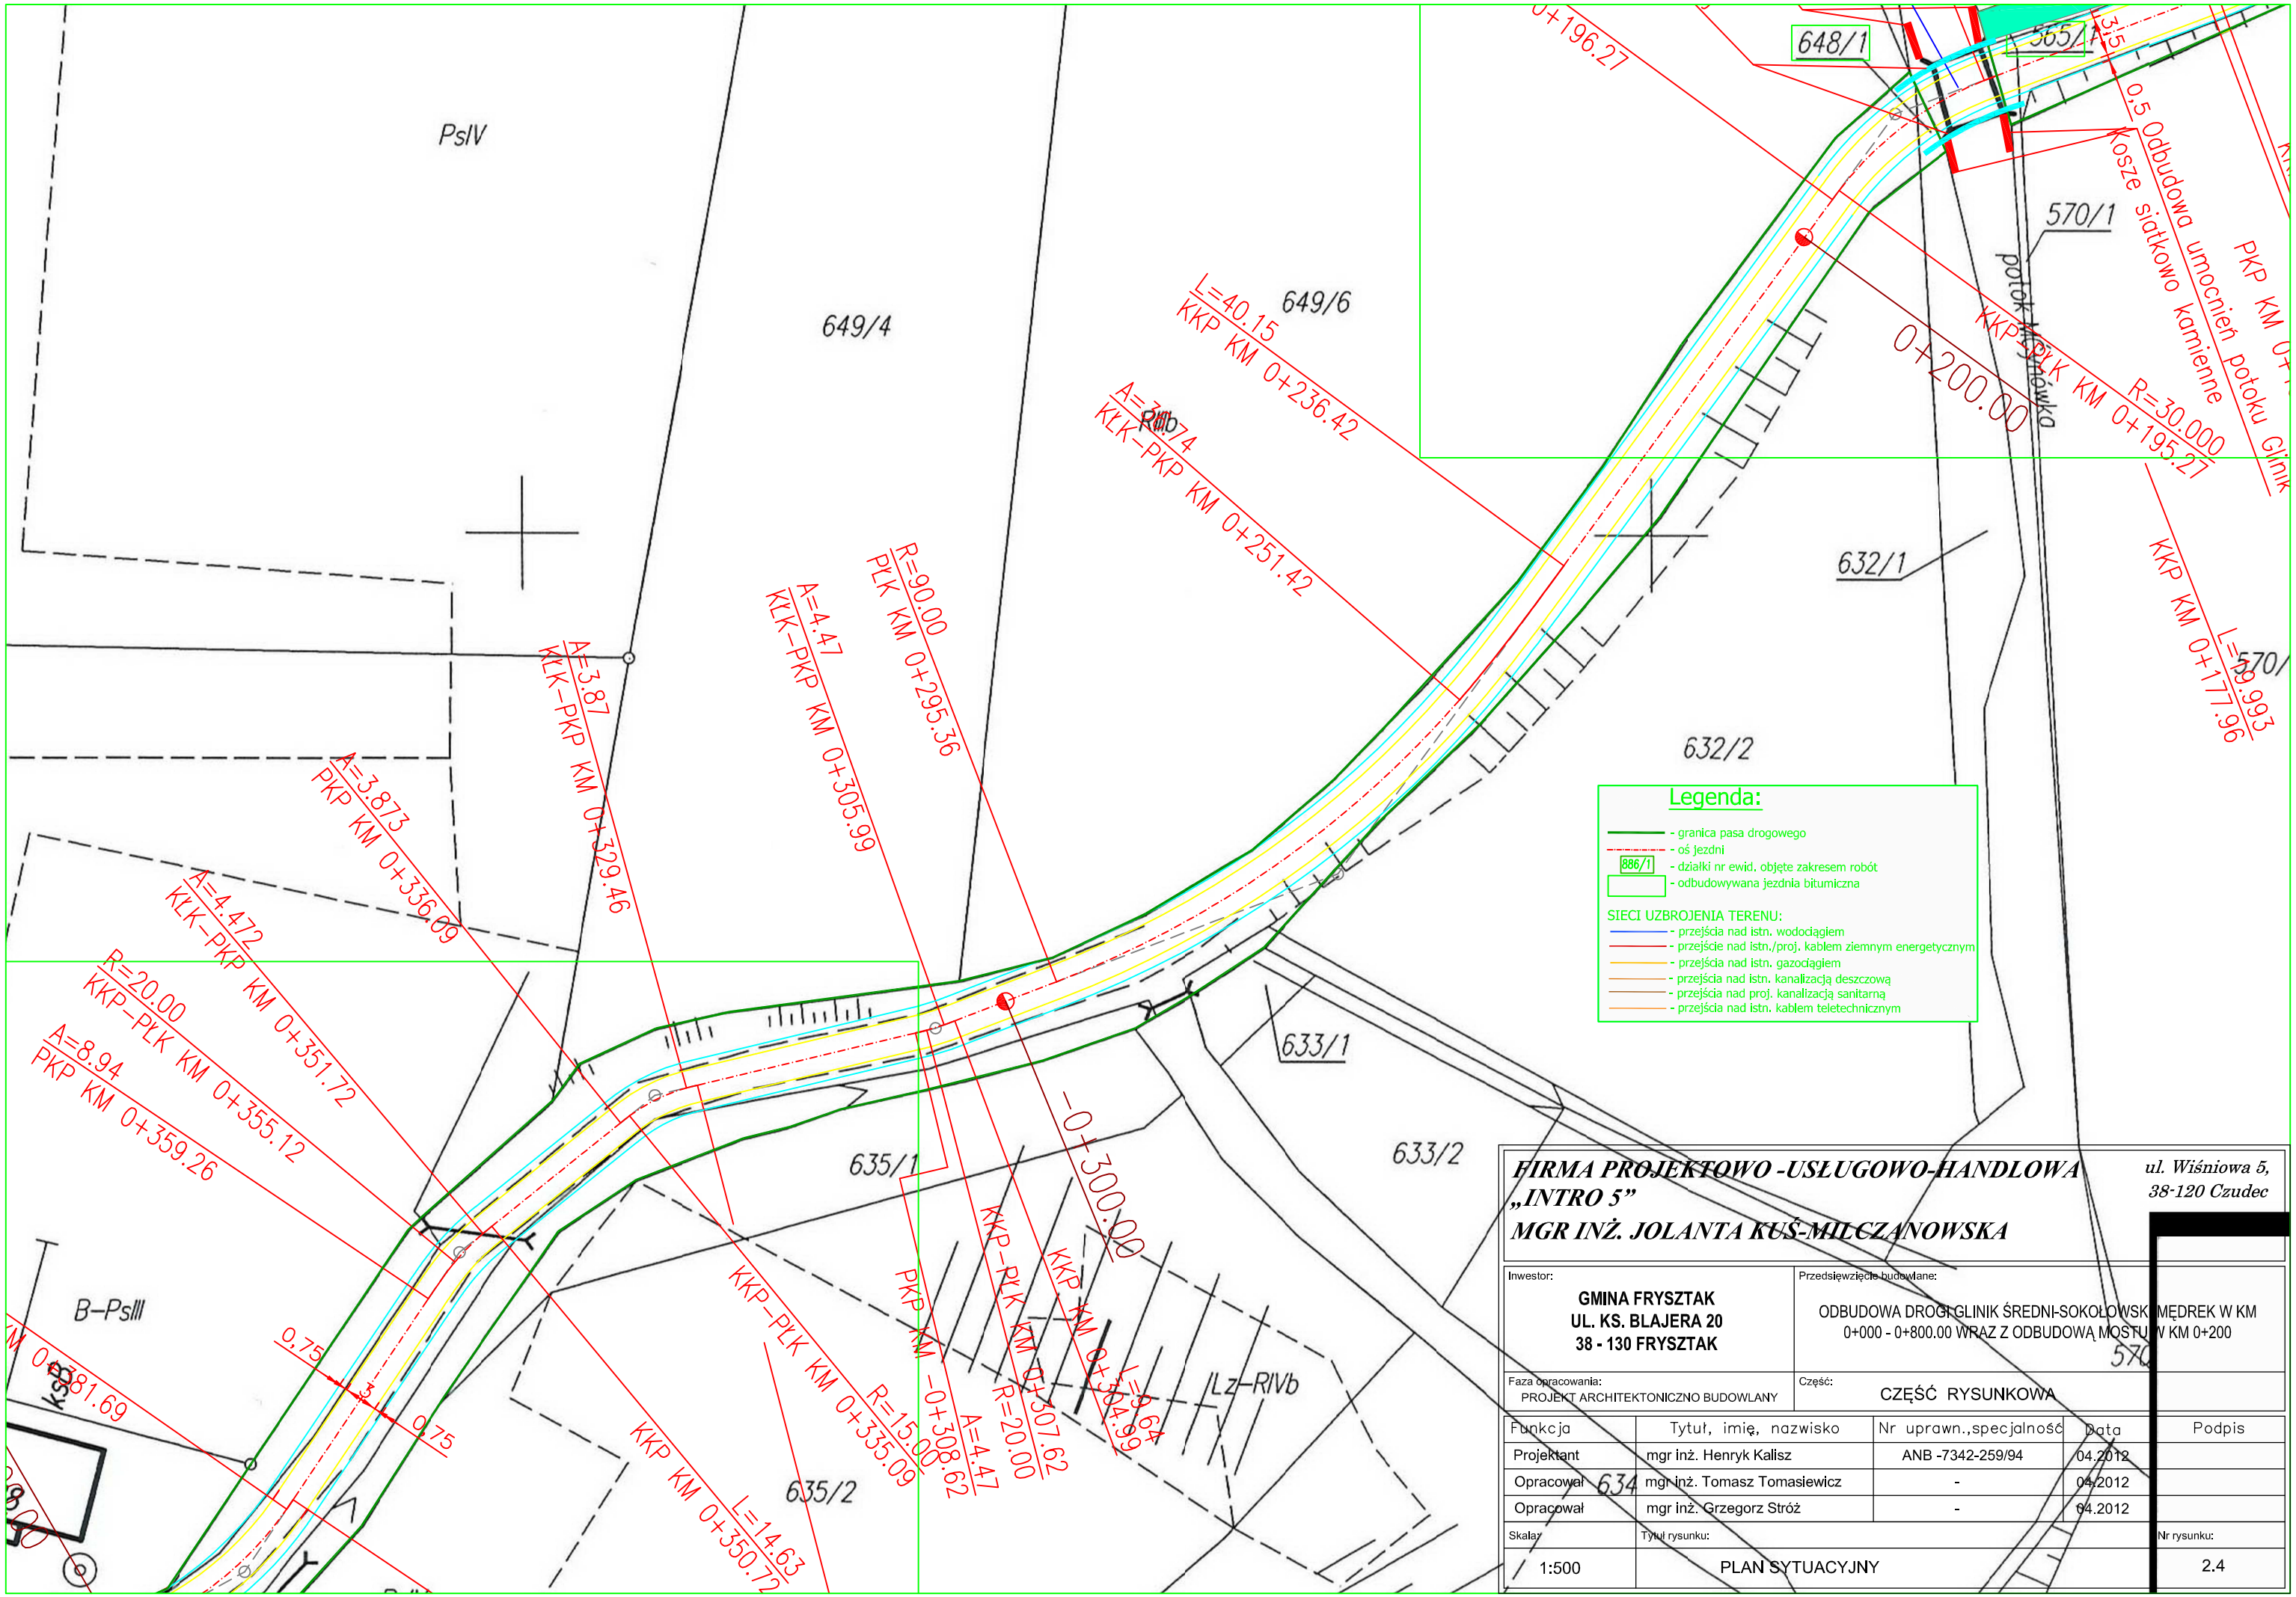

Legenda:

- granica pasa drogowego
- oś jezdni
- 886/1 - działki nr ewid. objęte zakresem robót
- odbudowywana jezdnia bitumiczna

SIECI UZBROJENIA TERENU:

- przejścia nad istn. wodociągiem
- przejście nad istn./proj. kablem ziemnym energetycznym
- przejścia nad istn. gazociągiem
- przejścia nad istn. kanalizacją deszczową
- przejścia nad proj. kanalizacją sanitarną
- przejścia nad istn. kablem teletechnicznym

FIRMA PROJEKTOWO -USŁUGOWO-HANDLOWA „INTRO 5” MGR INŻ. JOLANTA KUŚ-MILCZANOWSKA

ul. Wiśniowa 5, 38-120 Czudec

Inwestor:	Przedsięwzięcie budowlane:
GMINA FRYSZTAK UL. KS. BLAJERA 20 38 - 130 FRYSZTAK	ODBUDOWA DROGI GLINIK ŚREDNI-SOKOŁOWSKA MĘDREK W KM 0+000 - 0+800.00 WRAZ Z ODBUDOWĄ MOSTU W KM 0+200
Faza opracowania: PROJEKT ARCHITEKTONICZNO BUDOWLANY	Część: CZĘŚĆ RYSUNKOWA

Funkcja	Tytuł, imię, nazwisko	Nr uprawn.,specjalność	Data	Podpis
Projektant	mgr inż. Henryk Kalisz	ANB -7342-259/94	04.2012	
Opracował	mgr inż. Tomasz Tomasiewicz	-	04.2012	
Opracował	mgr inż. Grzegorz Stróż	-	04.2012	

Skala:	Tytuł rysunku:	Nr rysunku:
1:500	PLAN SYTUACYJNY	2.4